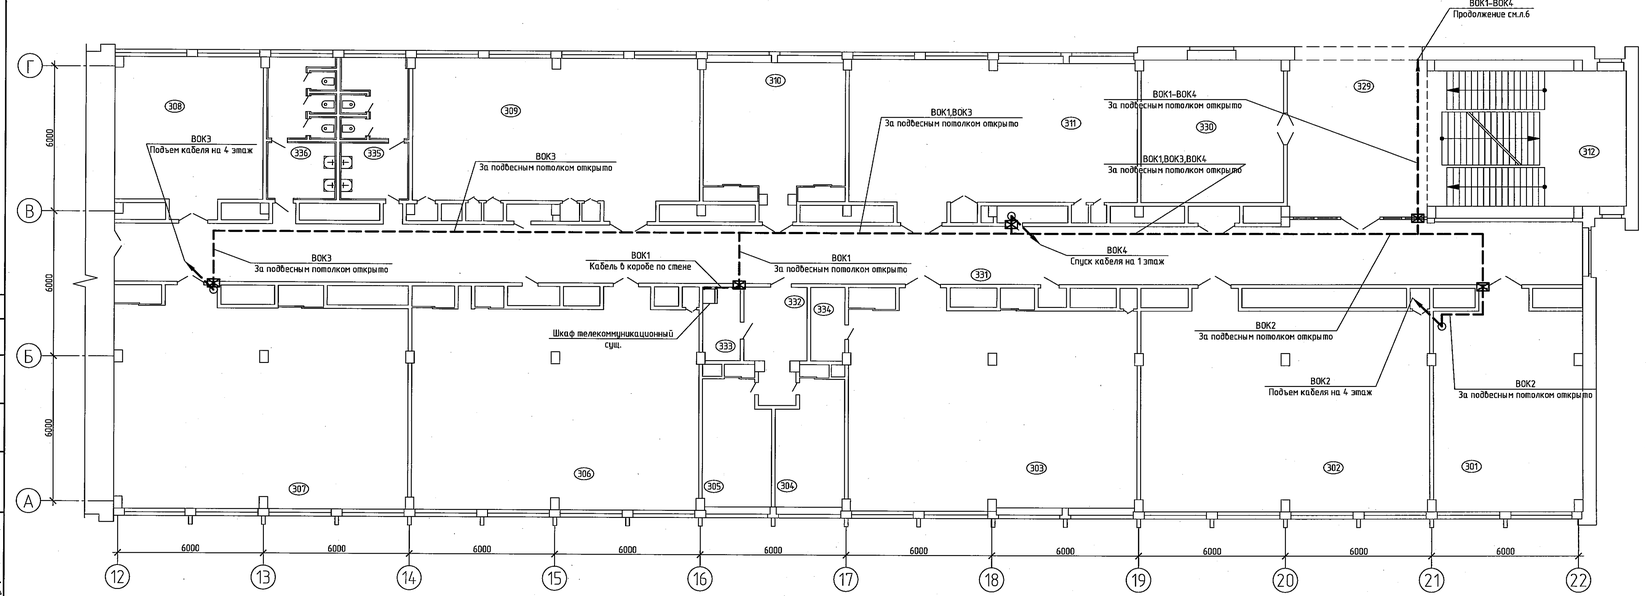


Экспликация помещений

Таблица 2

Номер помещения	Наименование	Площадь, м²	Кат. помещений
301	Кабинет (отдел архитектуры, генплана и сантехники)	47,45	
302	Кабинет (отдел строительных конструкций)	98,14	
303	Кабинет (отдел строительных конструкций)	97,54	
304	Кабинет начальника (отдел строительных конструкций)	14,83	
305	Кабинет начальника отдела (отдел архитектуры, генплана и сантехники)	15,18	
306	Кабинет (отдел строительных конструкций)	98,22	
307	Кабинет (отдел строительных конструкций)	99,70	
308	Кабинет (отдел архитектуры, генплана и сантехники)	37,14	
309	Кабинет (отдел архитектуры, генплана и сантехники)	71,24	
310	Кабинет (отдел архитектуры, генплана и сантехники)	34,92	
311	Кабинет (отдел архитектуры, генплана и сантехники)	69,56	
312	Лестничная клетка	44,87	
329	Холл	37,38	
330	Комната переговоров	35,15	
331	Коридор	143,59	
332	Тамбур	11,19	
333	Подсобное помещение	6,37	
334	Архив	6,39	
335	Мужской санузел	13,85	
336	Женский санузел	12,14	

Условные обозначения

Таблица 1

Обозначение	Наименование
▭	Шкаф телекоммуникационный сущ.
⊠	Проход кабеля через стены (гильза)

Примечание – Кабельные трассы показаны условно и уточняются при монтаже.

Республиканское унитарное предприятие «БЕЛНИПИЭНЕРГОПРОМ» ТЕХНИЧЕСКИЙ АРХИВ

Согласовано:

Инв. № подл. 307

Подп. и дата 08.04.26

Взам. инв. №

Изм.	Кол.уч.	Лист	№ док.	Подп.	Дата
Разраб.		Клеева			04.26
Пров.		Яцкович			04.26
Утв.		Яцкович			04.26
Н.контр.		Мульпан			04.26

059-1-СПД1

Техническая модернизация локальной сети передачи данных в здании по адресу: г. Минск, ул. Романовская Слобода, 5А

Корпус Белнипиэнергопром (5А)

Стадия	Лист	Листов
С	5	

План расположения оборудования и прокладки кабелей на 3 этаже между осями 12-22 и А-Г

РУП "БЕЛНИПИЭНЕРГОПРОМ" Минск Беларусь

Копировал

Формат А4х5