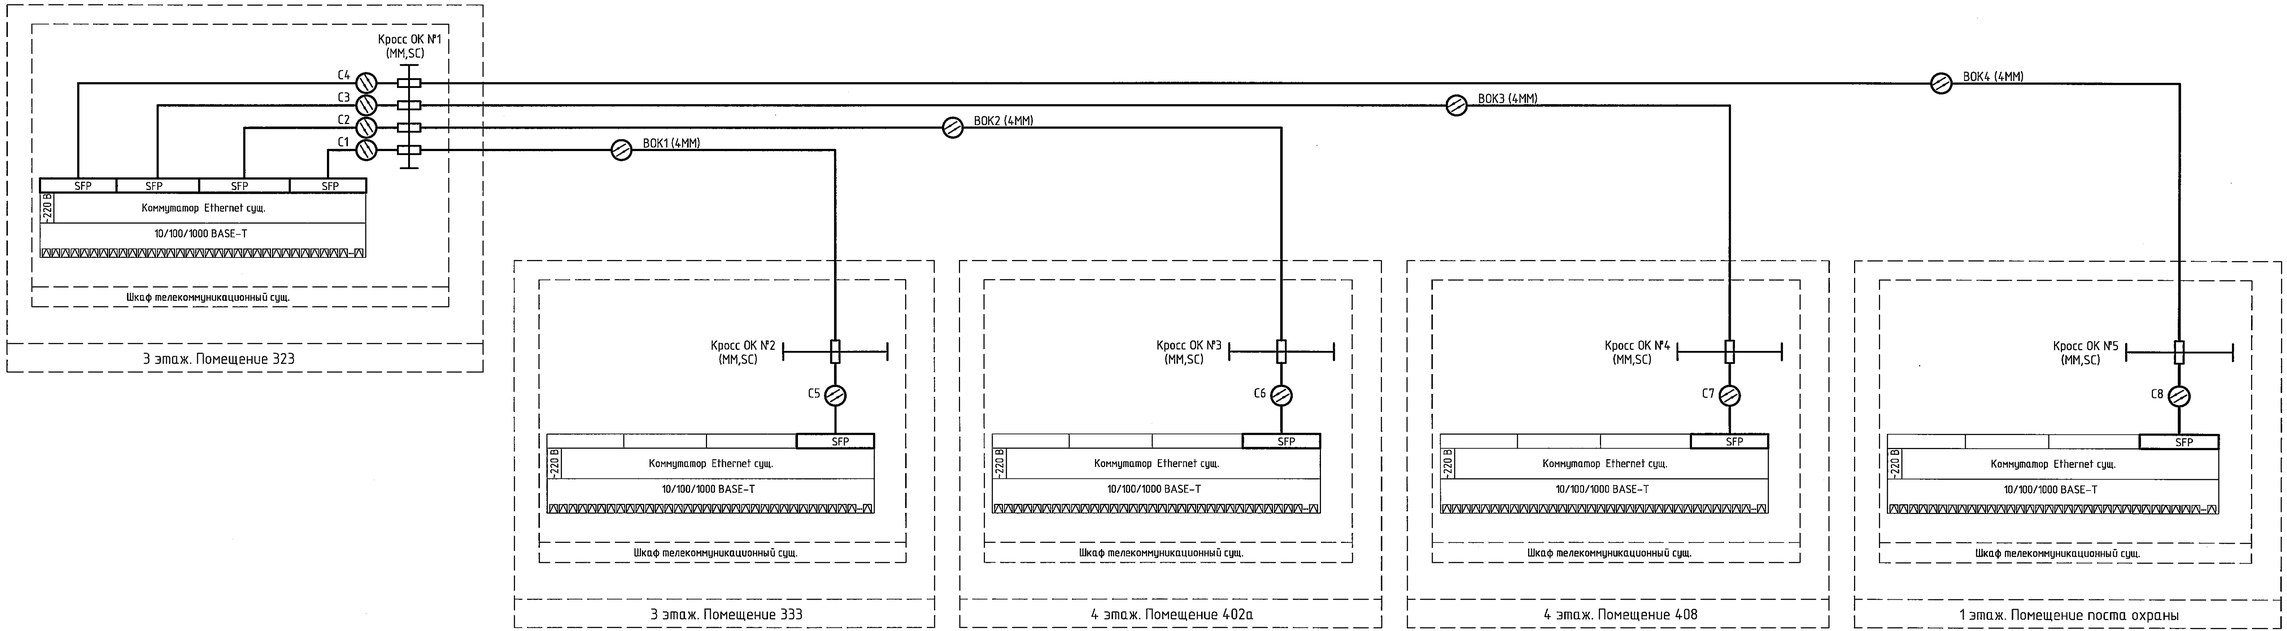


Согласовано:

Инв. № подл. | Подп. и дата | Взам. инв. №

30.7 | 28.04.26

Республиканское унитарное предприятие
«БЕЛНИПИЭНЕРГОПРОМ»
ТЕХНИЧЕСКИЙ
АРХИВ

059-1-СПД1

Техническая модернизация локальной сети передачи данных в здании по адресу: г. Минск, ул. Романовская Слобода, 5А

Изм.	Кол.уч.	Лист	№ док.	Подп.	Дата
Разраб.		Клюева			04.26
Пров.		Яцукович			04.26
Утв.		Яцукович			04.26
Н.контр.		Мультан			04.26

Корпус: Белнипиэнергопром (5А)

Схема структурная

Стадия	Лист	Листов
С	2	

РУП "БЕЛНИПИЭНЕРГОПРОМ"
Минск Беларусь

Копировал

Формат А3х3