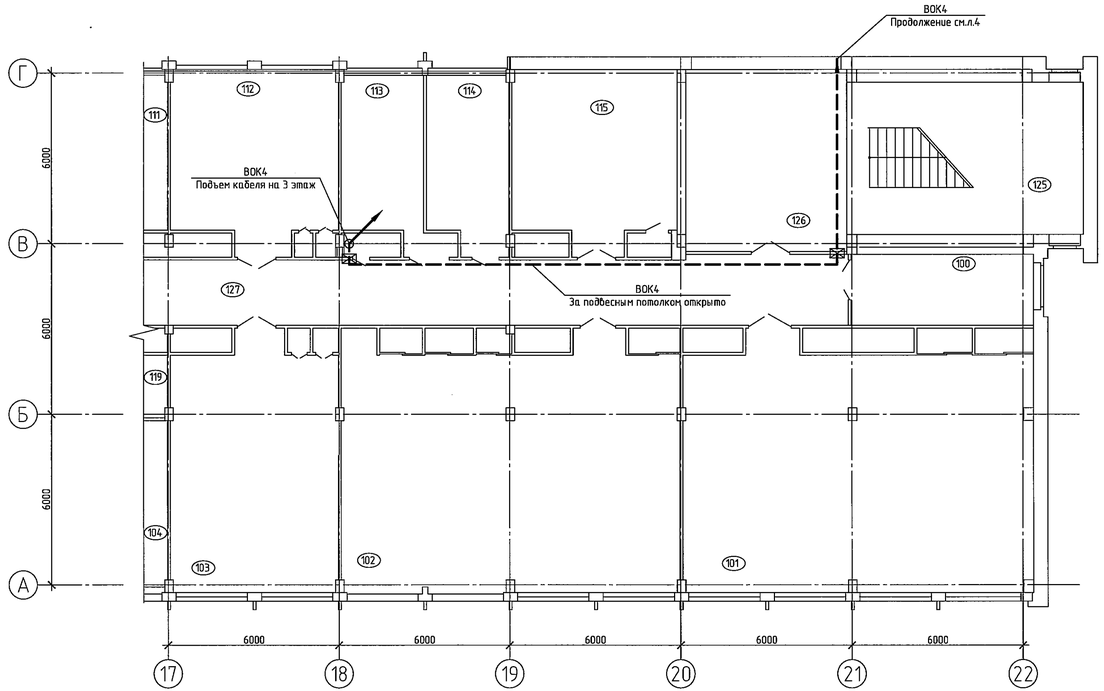


Экспликация помещений

Таблица 2

Номер помещения	Наименование	Площадь, м²	Кат. помещений
100	Кабинет зам.начальника ОМТО	15,5	
101	Кабинет (отдел гидротехники и водоподготовки)	100,38	
102	Кабинет (отдел гидротехники и водоподготовки)	97,74	
103	Кабинет (отдел сметной документации)	49,59	
104	Кабинет (отдел гидротехники и водоподготовки)	33,94	
105	Кабинет (отдел сметной документации)	50,7	
105а	Кабинет (отдел сметной документации)	48,4	
106	Кабинет (отдел автоматизации и выпуска документации)		
106а	Кабинет (отдел автоматизации и выпуска документации)		
107	Кабинет (группа 3D-проектирования)	47,23	
108	Кабинет (комплексный научно-производственный отдел экологии и энергетики)	16,8	
108а	Кабинет зам.директора по проектированию АЭС	14,4	
109	Группа подготовки и выпуска графической документации	71,53	
110	Кабинет (отдел автоматизации и выпуска документации)	14,78	
111	Кабинет (отдел сметной документации)	14,86	
112	Кабинет (отдел сметной документации)	36,05	
113	Кабинет (отдел гидротехники и водоподготовки)	18,3	
114	Кабинет (отдел строительных конструкций)	17,8	
115	Ксерография	35,08	
119	Тамбур	14,73	
120	Тамбур	7,03	
121	Тамбур	4,4	
122	Женский сан.узел	12,06	
123	Мужской сан.узел	11,47	
124	Тамбур	4,44	
125	Лестничная клетка		
126	Холл	44,83	
127	Коридор	38,9	

Условные обозначения

Таблица 1

Обозначение	Наименование
⊠	Проход кабеля через стены (гильза)

Примечание – Кабельная трасса показана условно и уточняется при монтаже.

Республиканское унитарное предприятие «БЕЛНИПИЭНЕРГОПРОМ» ТЕХНИЧЕСКИЙ АРХИВ

Согласовано:

Инв. № подл. 307 | Подп. и дата 28.04.26 | Взам. инв. №

Изм.	Колич.	Лист	№ док.	Подп.	Дата
Разраб.		Клиева			04.26
Пров.		Яцукович			04.26
Утв.		Яцукович			04.26
Н.контр.		Мультан			04.26

059-1-СПД1

Техническая модернизация локальной сети передачи данных в здании по адресу: г. Минск, ул. Романовская Слобода, 5А

Стадия	Лист	Листов
С	3	

Корпус Белнипиэнергопром (5А)

План расположения оборудования и прокладки кабелей на 1 этаже между осями 17–22 и А–Г

РУП "БЕЛНИПИЭНЕРГОПРОМ" Минск Беларусь

Копировал

Формат А3х3