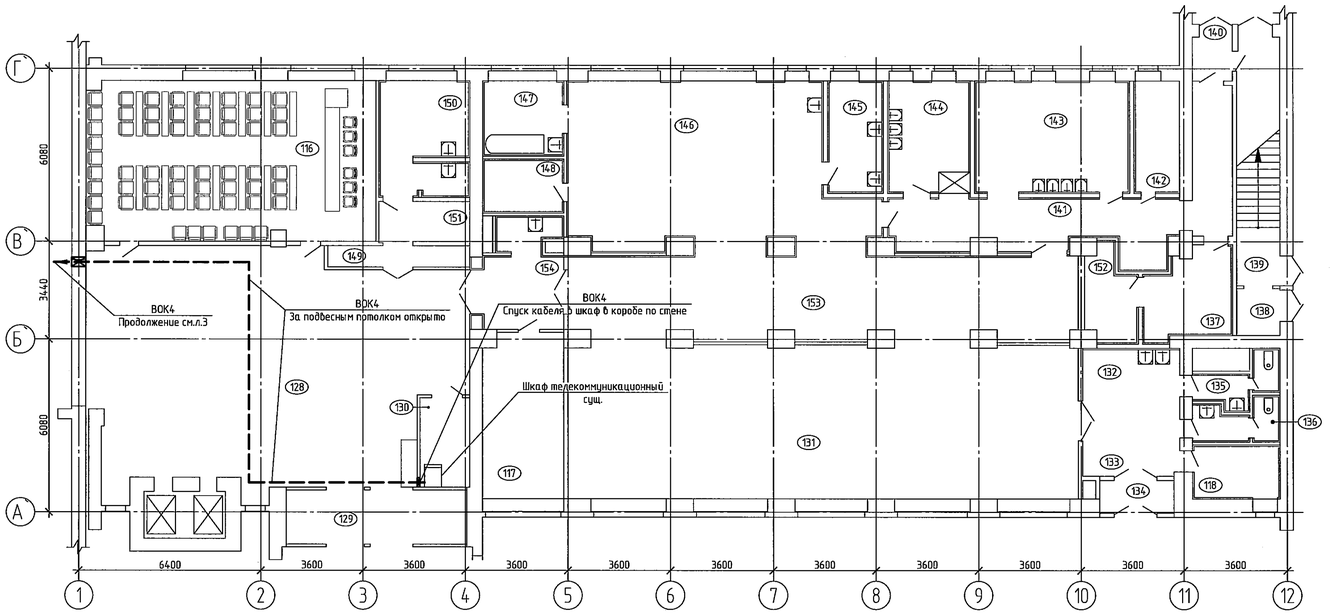


Таблица 2 — Экспликация помещений

Номер помещения	Наименование	Площадь, м²	Кат. помещений
116	Конференц-зал	15,7	
117	Кабинет по охране труда и пожарной безопасности	17,04	
118	Водительская (отдел материально-техничес-	5,79	
	кого обеспечения)		
128	Холл	157,8	
129	Тамбур	12,43	
130	Помещение охраны	2,9	
131	Столовая	168,16	
132	Вестибюль	11,1	
133	Тамбур	3,3	
134	Тамбур	3,2	
135	Женский сан.узел	4,69	
136	Мужской сан.узел	3,61	
137	Кладовая пищевых продуктов	10,14	
138	Тамбур	8,70	
139	Лестничная клетка	13,80	
140	Тамбур	2,28	
141	Коридор	26,99	
142	Хлеборезка (подсобное помещение)	5,78	
143	Моечная	20,64	
144	Мясной цех	10,97	
145	Холодный цех	7,0	
146	Кухня	56,27	
147	Моечная	7,7	
148	Кабинет заведующей столовой	5,27	
149	Вестибюль	4,9	
150	Стоматологический кабинет с зоной стерилизации	14	
151	Комната ожидания	3,3	
152	Буфет	4,8	
153	Раздаточная	50,9	
154	Тамбур	7,2	

Таблица 1 — Условные обозначения

Обозначение	Наименование
	Шкаф телекоммуникационный сущ.
	Проход кабеля через стены (гильза)

Примечание – Кабельная трасса показана условно и уточняется при монтаже.

Республиканское унитарное предприятие «БЕЛНИПИЭНЕРГОПРОМ» ТЕХНИЧЕСКИЙ АРХИВ

						059-1-СПД1	
						Техническая модернизация локальной сети передачи данных в здании по адресу: г. Минск, ул. Романовская Слобода, 5А	
Изм.	Колич.	Лист	№ док.	Подп.	Дата		
Разраб.		Клюева			04.26	Корпус Белнипиэнергопром (5А)	Стадия: С; Лист: 4; Листов:
Пров.		Яцукович			04.26		
Утв.		Яцукович			04.26		
Н.контр.		Мультан			04.26	План расположения оборудования и прокладки кабелей на 1 этаже между осями 1-12 и А'-Г'	РУП "БЕЛНИПИЭНЕРГОПРОМ" Минск Беларусь
						Копировал	Формат А3х3

Согласовано:

Инв. № подл.	Подп. и дата	Взам. инв. №
307	28.04.26	