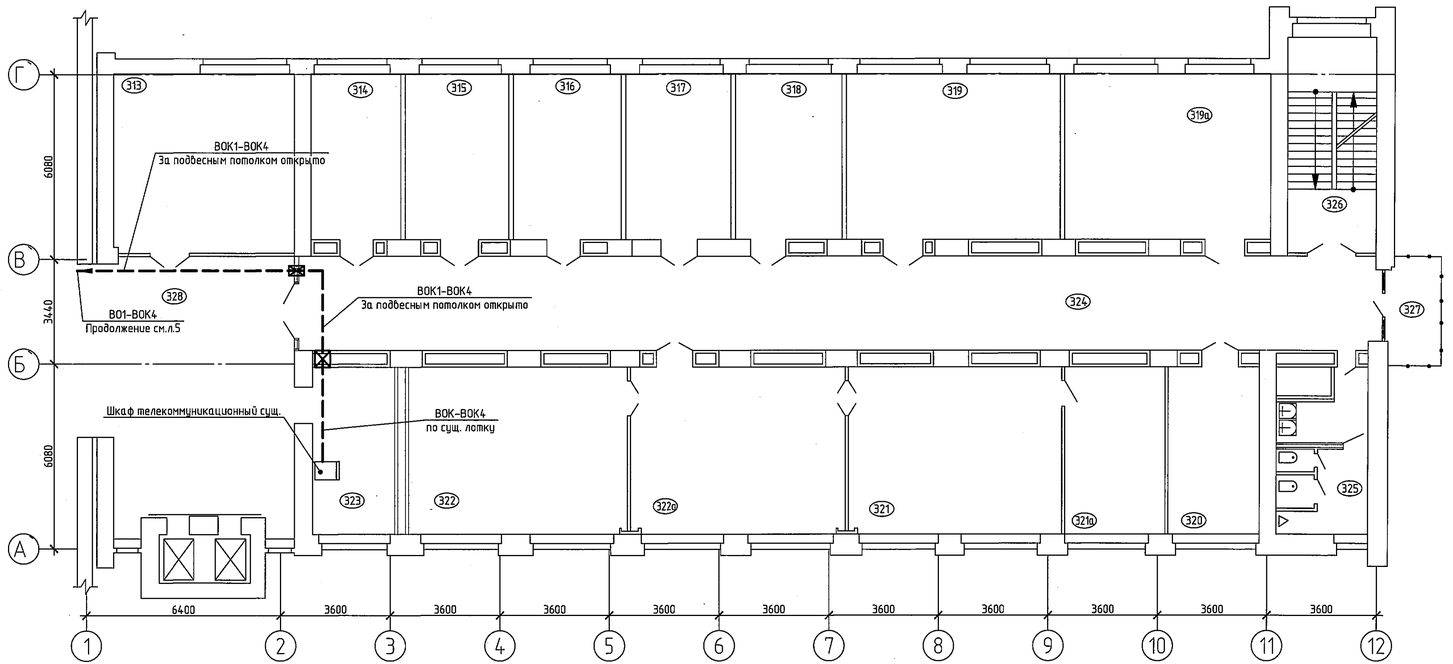


Таблица 2 Экспликация помещений

Номер помещения	Наименование	Площадь, м²	Кат. помещений
313	Кабинет (ОЭ и ПР)	35,50	
314	Кабинет зам. начальника отдела (ОЭ и ПР)	17,61	
315	Кабинет зам. главного инженера	19,39	
316	Кабинет зам. директора	19,35	
317	Кабенет начальника отдела (ПТО)	19,11	
318	Кабинет зам. директора по производству	19,29	
319	Кабинет (ОЮДР)	39,60	
319а	Кабинет (отдел менеджмента качества)	39,60	
320	Кабенет начальника (ОЮДР)	16,30	
321	Кабинет директора	36,84	
321а	Комната отдыха	19,60	
322	Кабинет главного инженера	36,22	
322а	Приемная	35,77	
322	Кабинет главного инженера	36,22	
322а	Приемная	35,77	
323	Серверная (ОАВД)	15,57	
324	Коридор	103,70	
325	Мужской санузел	12,07	
326	Лестничная клетка	23,01	
327	Балкон	4,1	
328	Холл	57,95	

Таблица 1 Условные обозначения

Обозначение	Наименование
	Шкаф телекоммуникационный сущ.
	Проход кабеля через стены (гильза)

1 Кабельные трассы показаны условно и уточняются при монтаже.

Республиканское унитарное предприятие «БЕЛНИПИЭНЕРГОПРОМ» ТЕХНИЧЕСКИЙ АРХИВ

Согласовано:

Инв. № подл. 307

Подп. и дата 12.2026.04

Взам. инв. №

Изм.	Колич.	Лист	№ док.	Подп.	Дата
Разраб.		Клюева			04.26
Пров.		Яцукович			04.26
Утв.		Яцукович			04.26
Н.контр.		Мультан			04.26

059-1-СПД1

Техническая модернизация локальной сети передачи данных в здании по адресу: г. Минск, ул. Романовская Слобода, 5А

Корпус Белнипиэнергопром (5А)

План расположения оборудования и прокладки кабелей на 3 этаже между осями 1-12 и А`-Г`

Стадия	Лист	Листов
С	6	

РУП "БЕЛНИПИЭНЕРГОПРОМ" Минск Беларусь

Копировал

Формат А4х4