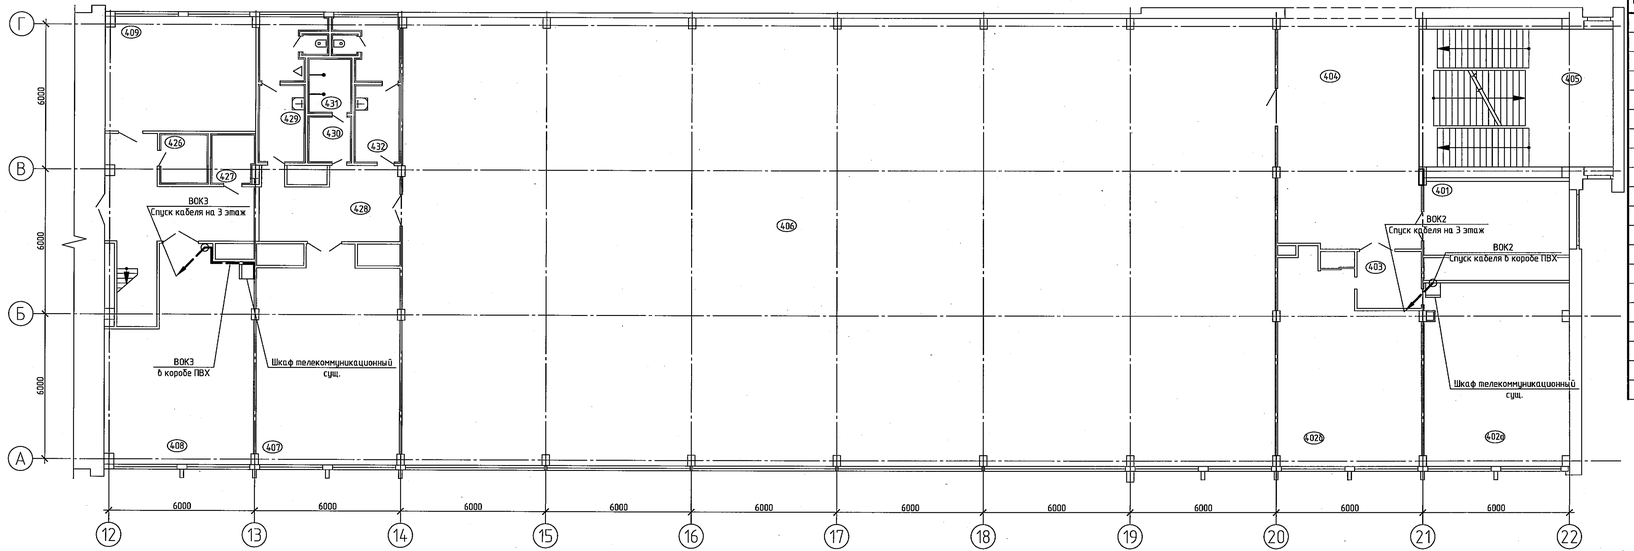


Экспликация помещений

Таблица 2

Номер помещения	Наименование	Площадь, м²	Кат. помещений
401	Кабинет (отдел систем управления)	15,42	
402а	Кабинет (отдел систем управления)	49,06	
402б	Кабинет (отдел систем управления)	54,6	
403	Тамбур	6,0	
404	Холл	50,0	
405	Лестничная клетка	44,44	
406	Спортзал	658,53	
407	Кабинет (сектор организации строительства	49,35	
	и производства работ		
408	Кабинет (группа ЭО проектирования)	45,02	
409	Кабинет (сектор организации строительства	26,6	
	и производства работ		
426	Подсобное помещение	3,8	
427	Подсобное помещение	3,56	
428	Коридор	42,14	
429	Мужской санузел	11,24	
430	Преддушевая	6,55	
431	Душевая	6,55	
432	Женский санузел	11,92	

Условные обозначения

Таблица 1

Обозначение	Наименование
	Шкаф телекоммуникационный сущ.
	Проход кабеля через стены (гильза)

1 Кабельные трассы показаны условно и уточняются при монтаже.

Республиканское унитарное предприятие «БЕЛНИПИЭНЕРГОПРОМ» ТЕХНИЧЕСКИЙ АРХИВ

Согласовано:

Инв. № подл. | Подп. и дата | Взам. инв. №

30-Г | 14.08.2025

Изм.	Колич.	Лист	№ док.	Подп.	Дата
Разраб.		Клюева			04.26
Пров.		Яцкович			04.26
Утв.		Яцкович			04.26
Н.контр.		Мульман			04.26

059-1-СПД1

Техническая модернизация локальной сети передачи данных в здании по адресу: г. Минск, ул. Романовская Слобода, 5А

Корпус Белнипиэнергопром (5А)

Стадия	Лист	Листов
С	7	

План расположения оборудования и прокладки кабелей на 4 этаже между осями 12-22 и А-Г

РУП "БЕЛНИПИЭНЕРГОПРОМ" Минск Беларусь

Копировал

Формат А4х5