

УТВЕРЖДАЮ

Первый заместитель директора –
главный инженер
РУП «Белнипиэнергопром»

С.В.Перцев

« 18 » апреля 2025 года

ТЕХНИЧЕСКОЕ ЗАДАНИЕ **на производство инженерно-геологических изысканий**

Наименование объекта: «Реконструкция тепловых сетей для теплоснабжения потребителей в районе улиц Академика Павлова, Сосновая в городе Могилеве» 1 очередь строительства.

Проектная организация: РУП «Белнипиэнергопром».

Местоположение объекта: г. Могилев, ул. Академика Павлова, Сосновая.

Класс сложности объекта – второй класс сложности (К-2).

Стадийность проектирования - строительный проект при одностадийном проектировании.

Инженерно-геологические изыскания выполнить в соответствии с **СН 1.02.01-2019**.

Технические характеристики тепловой сети:

- подземная прокладка, ПИ – трубы 2Ø350;
- общая длина трассы L= 620 м;
- глубина заложения – до 4 м;
- уровень ответственности-II.

Дополнительные требования к производству изысканий:

- в отчете привести нормативные и расчетные значения прочностных и деформационных характеристик грунтов выделенных ИГЭ (с, ф, E, R₀);
- степень коррозионной агрессивности грунтов к бетону в зоне аэрации на глубину укладки труб;
- привести по выработкам подробное описание насыпных грунтов;
- определить мощность растительного слоя (с точностью до 1 см) по оси трассы не реже чем через 50 м;
- разрешения на производство изысканий получает изыскательская организация. Время, место и условия безопасного проведения инженерно-геологических изысканий должны быть согласованы изыскательской организацией с организациями, в ведение которых находится данная территория и сооружения.

Перечень отчетных материалов - 3 экз. технического отчета и электронная версия на **CD** (текстовые документы в формате doc, графические в формате dwg, кроме этого полный отчет с подписями в формате pdf.) - **2 экз.**

Сроки выполнения работ: по согласованному графику.

Приложение: план тепловой сети.

Главный инженер проекта



И.М.Шамина

тел. 3755389

Главный специалист ПТО





Р.В.Галеев

тел. 3526984

От организации-исполнителя

Ф.И.О

тел.

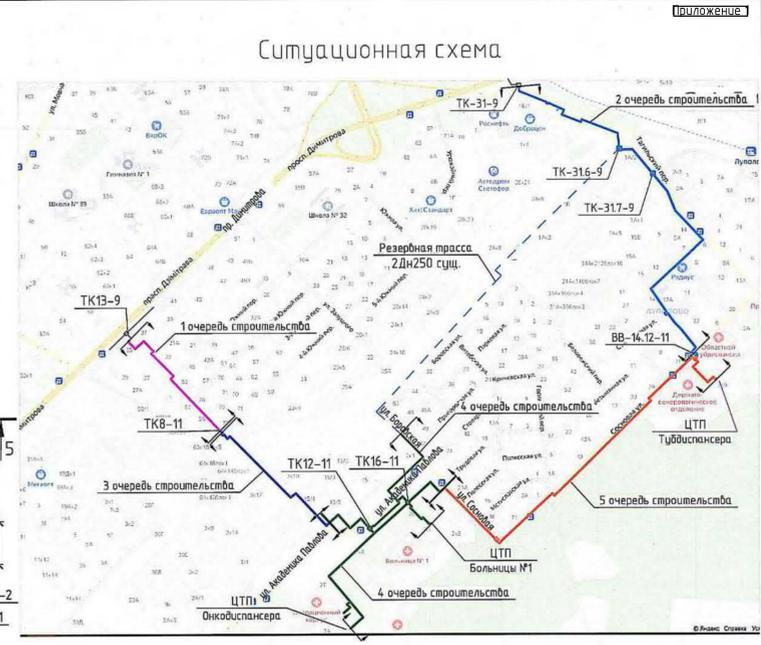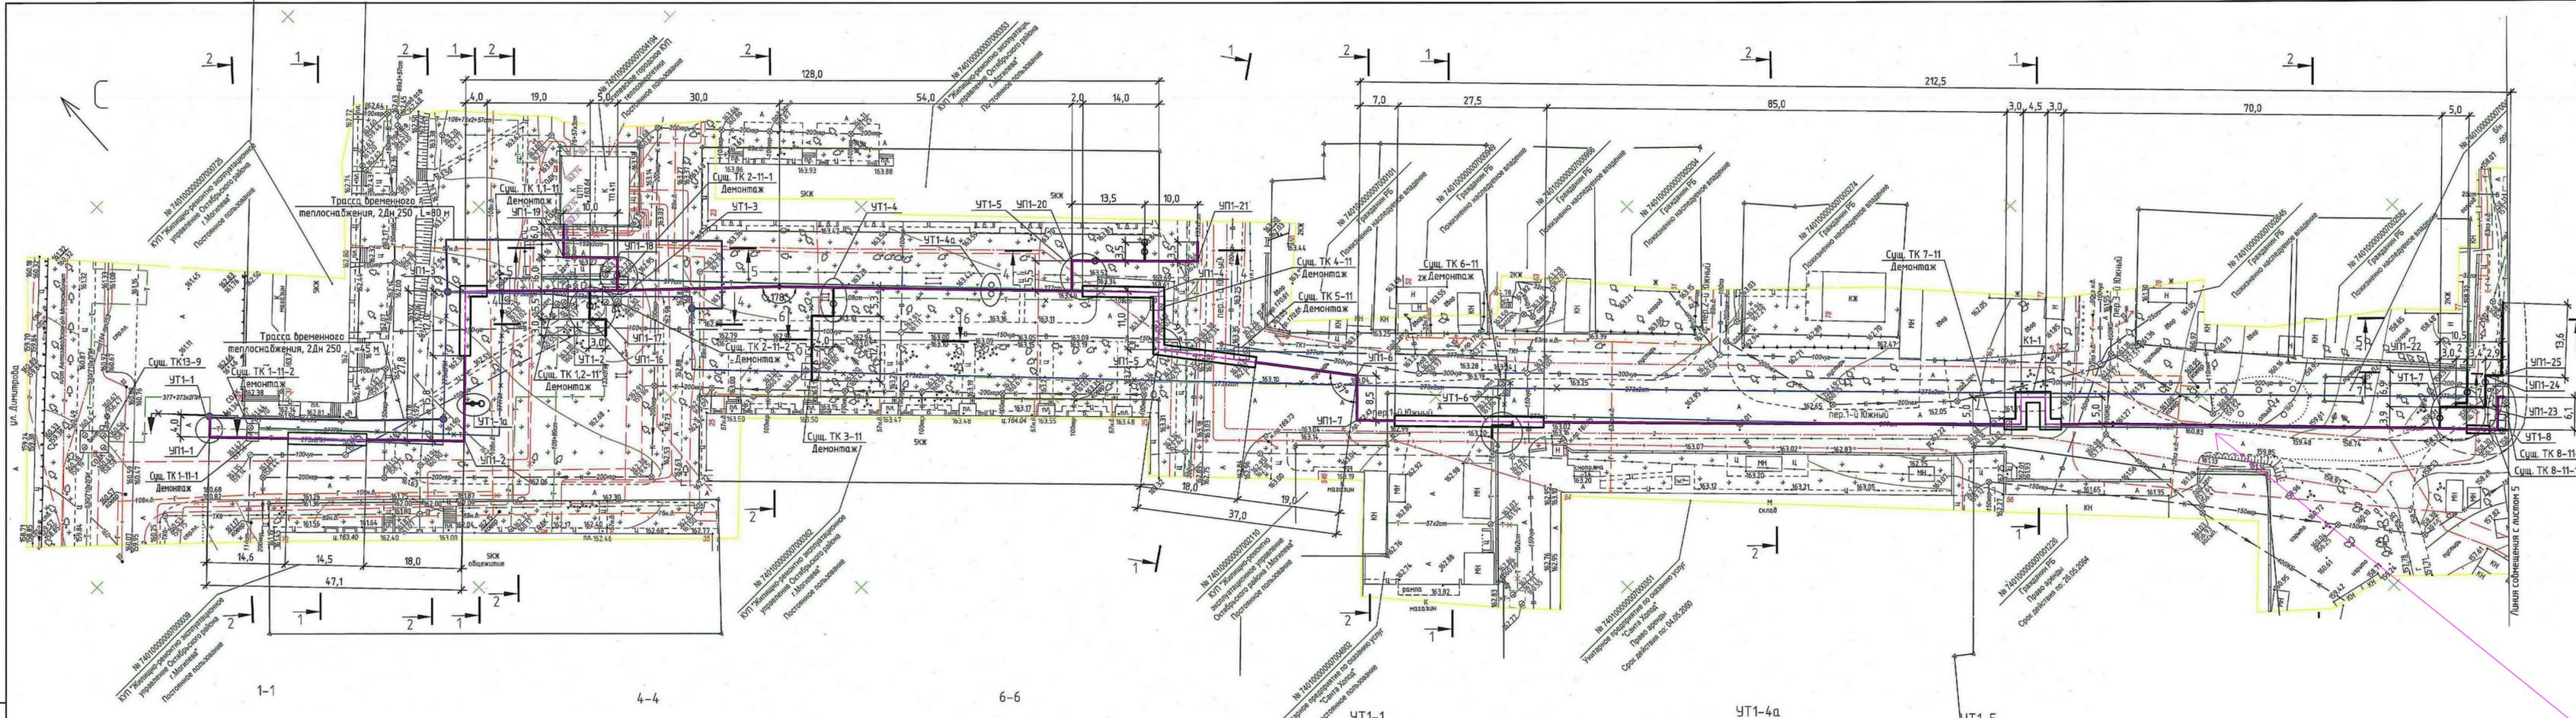

Сделано в: _____ Вак. инв. № _____ Подпись и дата _____ Инв. № подл. _____	<p>Система координат г.Могилёва Система высот Балтийская</p> <p>Заявление : 80,85 от 05.02.2024г.</p> <p>планы: 273-В;2,4 273-Г;1,3 293-Б;1,2</p> <p>Заказчик: РУП «Белнилизнегпропром»</p> <p>Инженерно-геодезические изыскания для объекта «Реконструкция участка тепловой сети Магистраль №11 (МТЗЦ-2) от ТК 13-9 до ЦТП Тубвиспансера, ЦТП Онкодиспансера по улице Сосновая в г.Могилёв»</p> <p>003-24</p> <p>ИНЖЕНЕРНО-ТОПОГРАФИЧЕСКИЙ ПЛАН М 1:500 Севрельера 0,5м</p> <p>000"ГеоСити" (17)392-08-00,(29)119-03-64</p>	<table border="1" style="width: 100%; border-collapse: collapse;"> <tr> <td>Имя</td> <td>Колуч</td> <td>Лист</td> <td>№ вак.</td> <td>Подпись</td> <td>2024г.</td> </tr> <tr> <td>Директор</td> <td>Кулянский В.А.</td> <td></td> <td></td> <td></td> <td>29feb</td> </tr> <tr> <td>Проверил</td> <td>Кулянский А.И.</td> <td></td> <td></td> <td></td> <td>29feb</td> </tr> <tr> <td>Исполнитель</td> <td>Хабасевич А.В.</td> <td></td> <td></td> <td></td> <td>29feb</td> </tr> </table> <table border="1" style="width: 100%; border-collapse: collapse;"> <tr> <td>Стандия</td> <td>Лист</td> <td>Листов</td> </tr> <tr> <td>С</td> <td>1</td> <td>3</td> </tr> </table> <table border="1" style="width: 100%; border-collapse: collapse;"> <tr> <td>Имя</td> <td>Колуч</td> <td>Лист</td> <td>№ вак.</td> <td>Подпись</td> <td>2024г.</td> </tr> <tr> <td>Исполнитель</td> <td>Хабасевич А.В.</td> <td></td> <td></td> <td></td> <td>29feb</td> </tr> </table>	Имя	Колуч	Лист	№ вак.	Подпись	2024г.	Директор	Кулянский В.А.				29feb	Проверил	Кулянский А.И.				29feb	Исполнитель	Хабасевич А.В.				29feb	Стандия	Лист	Листов	С	1	3	Имя	Колуч	Лист	№ вак.	Подпись	2024г.	Исполнитель	Хабасевич А.В.				29feb
Имя	Колуч	Лист	№ вак.	Подпись	2024г.																																							
Директор	Кулянский В.А.				29feb																																							
Проверил	Кулянский А.И.				29feb																																							
Исполнитель	Хабасевич А.В.				29feb																																							
Стандия	Лист	Листов	
С	1	3	
Имя	Колуч	Лист	№ вак.	Подпись	2024г.																																							
Исполнитель	Хабасевич А.В.				29feb																																							

Реконструкция тепловой сети для теплоотдачи котельной в районе улицы Академика Патолика, Коммуна в городе Могилёв					
— 5 очередь строительства —					
для здания на инженерно-геодезических					
Имя	Колуч	Лист	№ вак.	Подпись	2024г.
Исполнитель	Хабасевич А.В.				29feb

Имя	Колуч	Лист	№ вак.	Подпись	2024г.
Исполнитель	Хабасевич А.В.				29feb