

УТВЕРЖДАЮ

Первый заместитель директора –
главный инженер
РУП «Белнипиэнергопром»

С.В.Перцев

« 26 » апреля 2025 года

ТЕХНИЧЕСКОЕ ЗАДАНИЕ на производство инженерно-геологических изысканий

Наименование объекта: «Реконструкция узлов управления и сигнализации системы пожаротушения и пожарной сигнализации зданий мазутного хозяйства Пинской ТЭЦ по ул. Переборной, 1 в г. Пинске».

Проектная организация: РУП «Белнипиэнергопром».

Местоположение объекта: Брестская область, г. Пинск.

Класс сложности объекта – третий класс сложности (К-3).

Стадийность проектирования - строительный проект.

Сведения о ранее выполненных изысканиях - Техническое заключение по инженерно-геологическим изысканиям для объекта: «Реконструкция узлов управления и сигнализации системы пожаротушения и пожарной сигнализации зданий мазутного хозяйства Пинской ТЭЦ по ул. Перебойной, 1 в г. Пинске». ООО «Синклиналь Изыскания», объект 127/19, Минск, 2019.

Инженерно-геологические изыскания выполнить в соответствии с **СН 1.02.01-2019**.

Технические характеристики трубопроводов охлаждения резервуаров мазута:

- наземная и подземная прокладка, трубы 2Ø180;
- глубина заложения – до 4 м;
- уровень ответственности-II.

Дополнительные требования к производству изысканий:

- на данном объекте в 2019 году ООО «Синклиналь Изыскания» выполняло инженерно-геологические изыскания. В соответствии с п. 4.23, СН 1.02.01-2019 выполнить рекогносцировочное обследование с целью определения имевших место факторов изменения свойств грунтов, геологических, геотехнических и гидрогеологических условий. По результатам рекогносцировки необходимо составить пояснительную записку. По результатам ранее выполненных работ составить актуализированный отчет об инженерно-геологических изысканиях;

- в отчете привести нормативные и расчетные значения прочностных и деформационных характеристик грунтов выделенных ИГЭ (с, ϕ , E, R_0);
- степень коррозионной агрессивности грунтов к бетону в зоне аэрации на глубину укладки труб;
- разрешения на производство изысканий получает изыскательская организация;
- время, место и условия безопасного проведения инженерно-геологических изысканий должны быть согласованы изыскательской организацией с организациями, в ведение которых находится данная территория и сооружения.

Перечень отчетных материалов - 3 экз. технического отчета и электронная версия на **CD** (текстовые документы в формате doc, графические в формате dwg, кроме этого полный отчет с подписями в формате pdf.) - **2 экз.**

Сроки выполнения работ - по согласованному графику.

Приложение - план с нанесёнными выработками.

Главный инженер проекта



В.Н.Савенок

тел. 3625189

Главный специалист ПТО



Р.В.Талеев

тел. 3526984

От организации-исполнителя



Ф.И.О

тел.

Ситуационная схема



Участок работ

 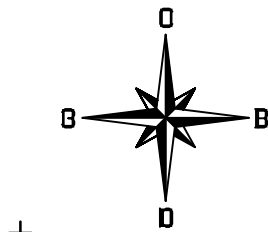

Словные обозначения

↓
-выработки выполненные в 2019г

						Реконструкция узлов управления и сигнализации системы пожаротушения и пожарной сигнализации зданий мазутного хозяйства Пинской ТЭЦ по ул. Переборной, 1б г. Пинске		
Изм.	Колич.	Лист	№ док.	Подпись	Дата	К заданию на инженерно-геологическое изыскание	Стадия	Лист
Л. спец. ПТО	1	1		Г. Алексеев	04.29		0	1
ГИП	1	1		Савенков	04.29	План с нанесенными выработками	РЧП "БЕЛНИИЭНЕРГОПРОМ" Минск Беларусь	