



Схема вскрытий плит покрытия между осями 57-33 и А-Б

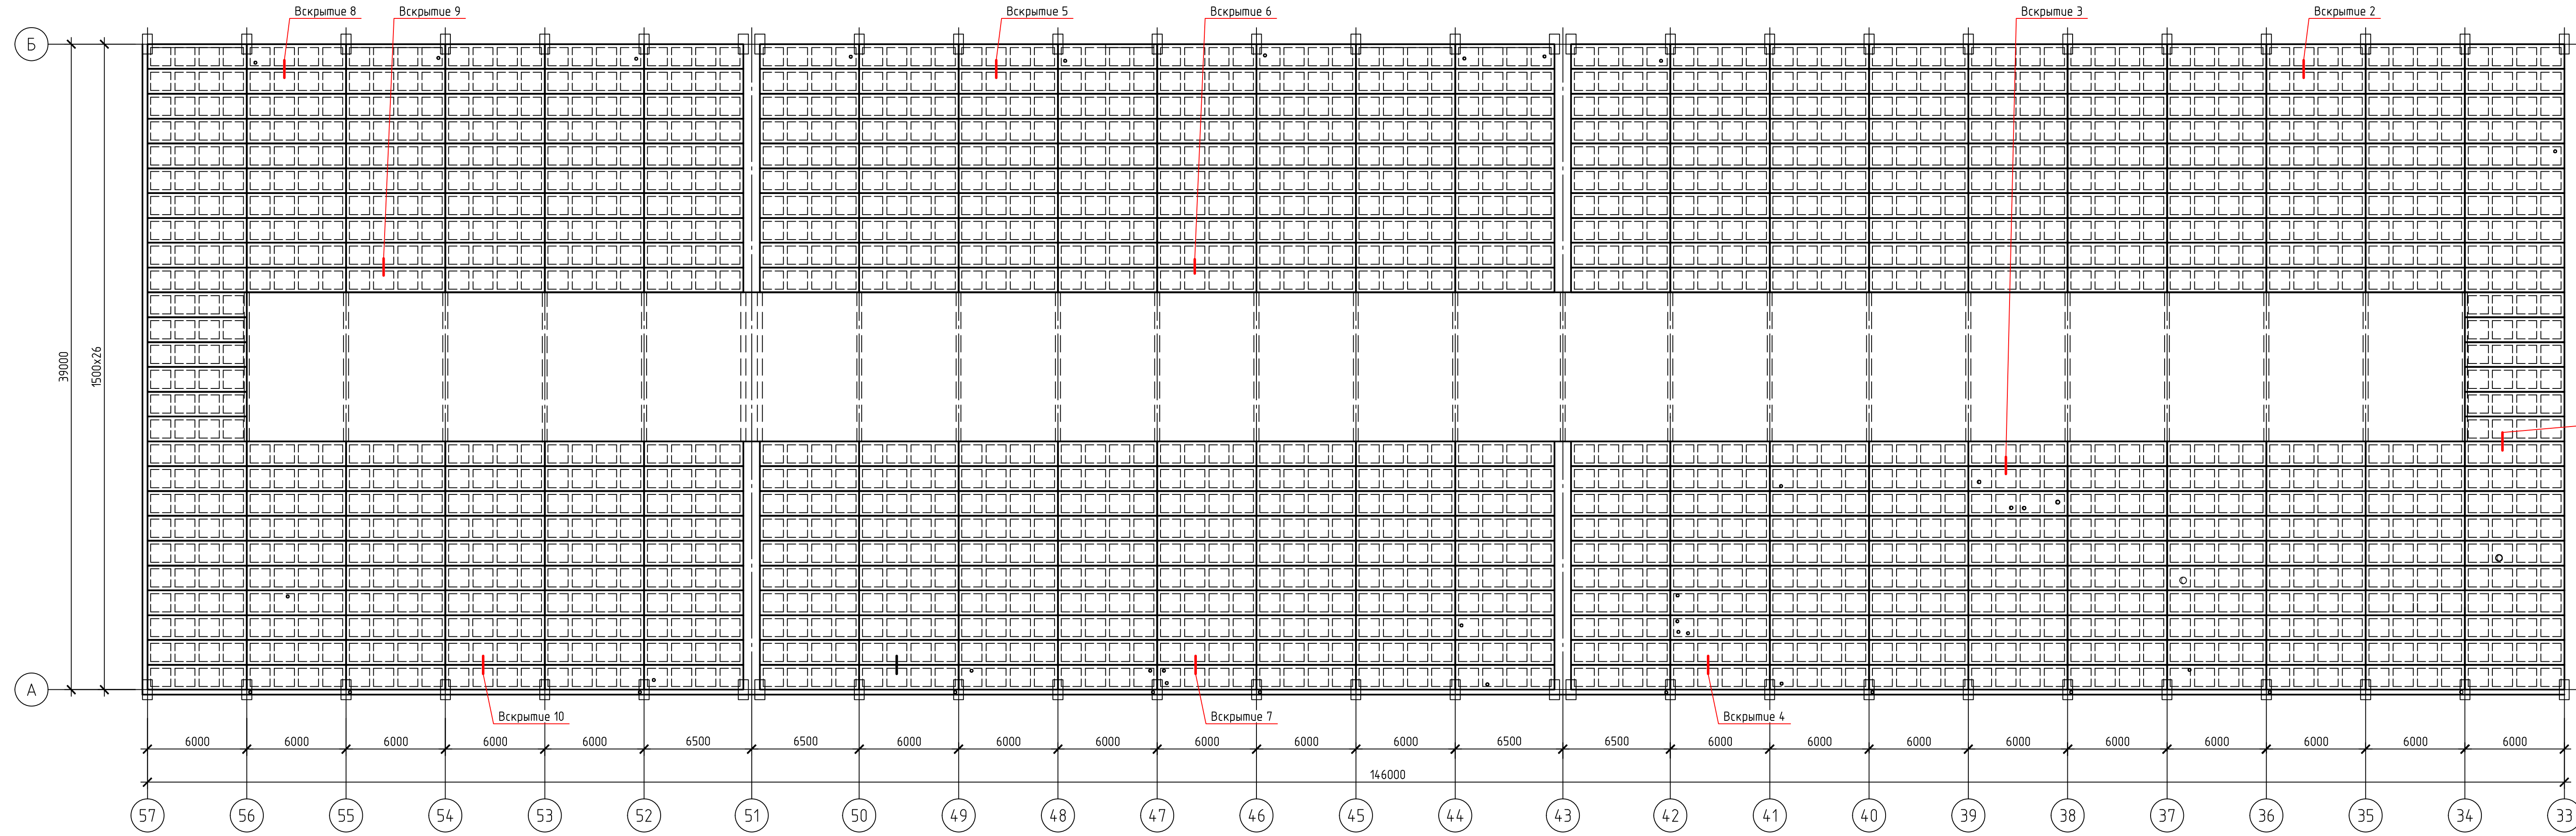

Вскрытие плит покрытия

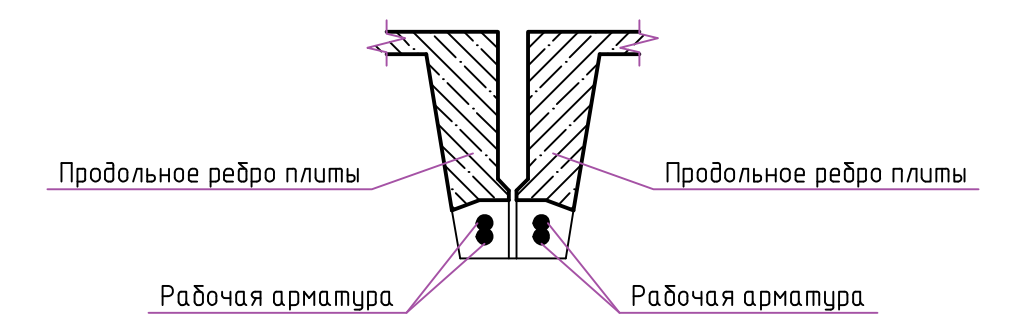

- 1 Покрытие выполнено из сборных ж. б. ребристых плит размером 6000x1500x300(h) мм.
- 2 Для выполнения вскрытий конструкций использовать ударный инструмент, применение режущего инструмента запрещено. Вскрытия вести не перебивая арматуру.
- 3 В случае невозможности выполнения вскрытий в указанных местах, места вскрытий разрешается переносить по согласованию со специалистами РЧП "Белнипизэнергопром".

Согласовано:	
Взам. инв. №	
Подпись и дата	
Инв. № подл.	

Изм.	Кол.	Лист	Изд.	Подпись	Дата

Приложение 1