



Схема покрытия между осями 57-33 и Б-1

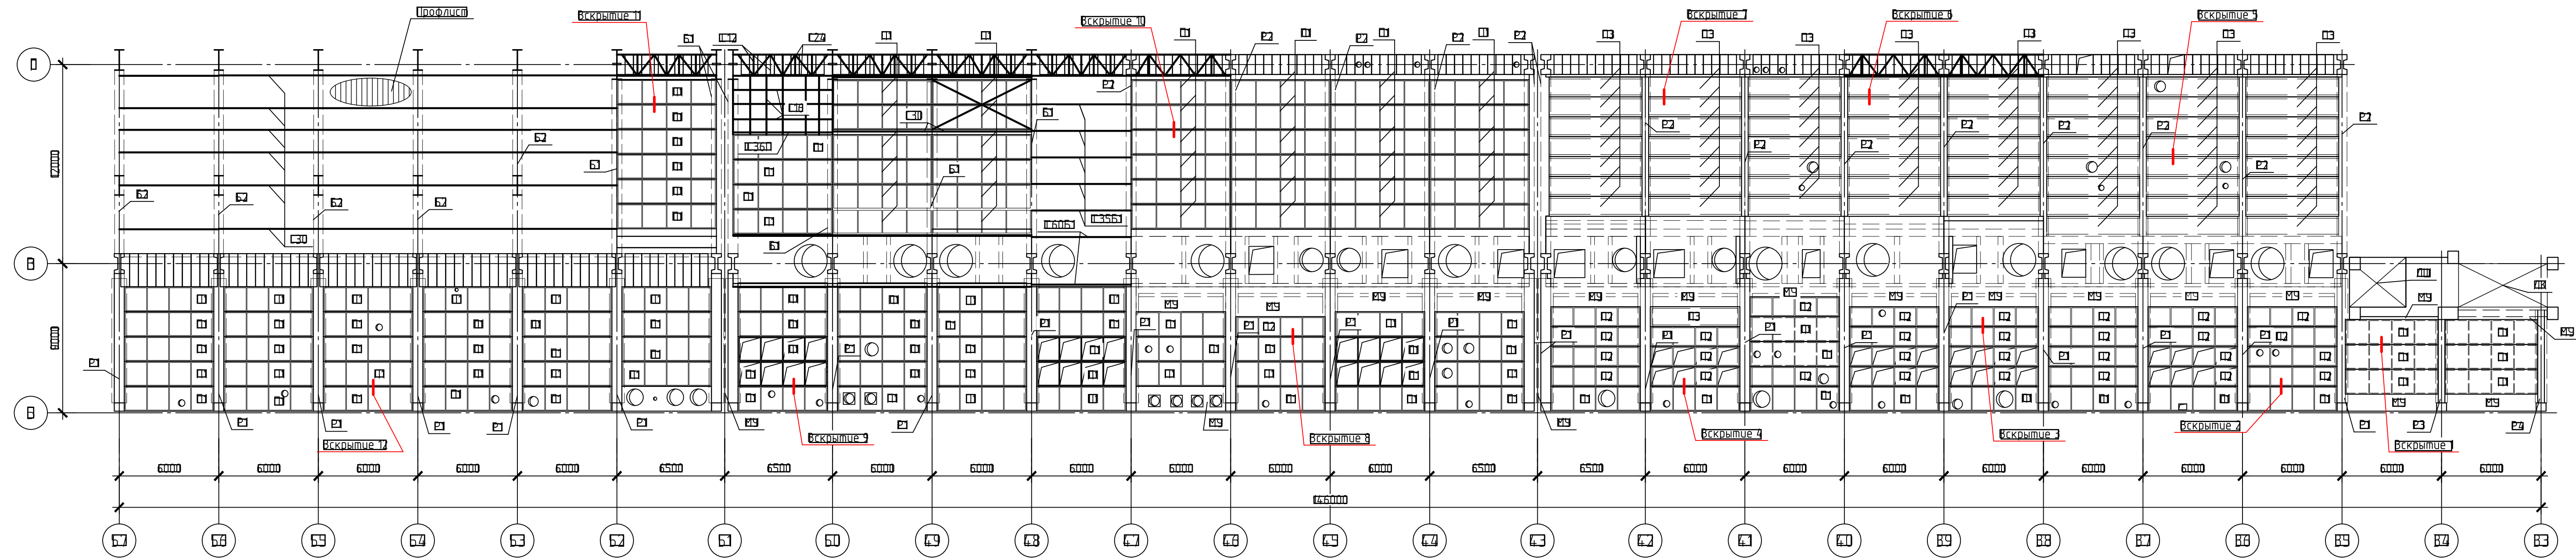

Вскрытие плит покрытия

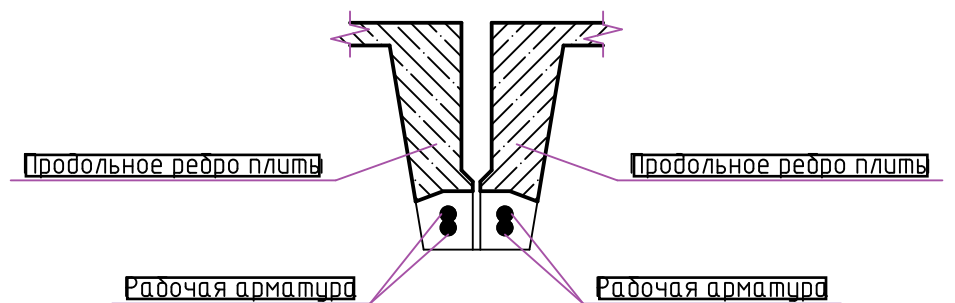

- 1 Р1 – сборный ж. б. ригель сечением 400x800(h) мм.
- 2 Р2 – сборный ж. б. ригель сечением 400x1100(h) мм.
- 3 Р3, Р4 – сборные ж. б. ригели сечением 400x600(h) мм.
- 4 Б1, Б2 – металлические балки двутаврового сечения.
- 5 П1 – сборная ж. б. ребристая плита размером 5550x1500 мм.
- 6 П2 – сборная ж. б. ребристая плита размером 5550x1200 мм.
- 7 П3 – сборная ж. б. корытная плита размером 5550x1200 мм.
- 8 МУ – монолитный участок.
- 9 В случае невозможности выполнения вскрытий в указанных местах, места вскрытий разрешается переносить по согласованию со специалистами РУП "Белнипиэнергопром".

СОЗДАТЕЛЬНО  
 ВЗН. ШИФ. М  
 ПОДРАС. П. ОБ. М  
 ИМС. № ПОСЛ