



Схема покрытия между осями 57-35 и 1-1

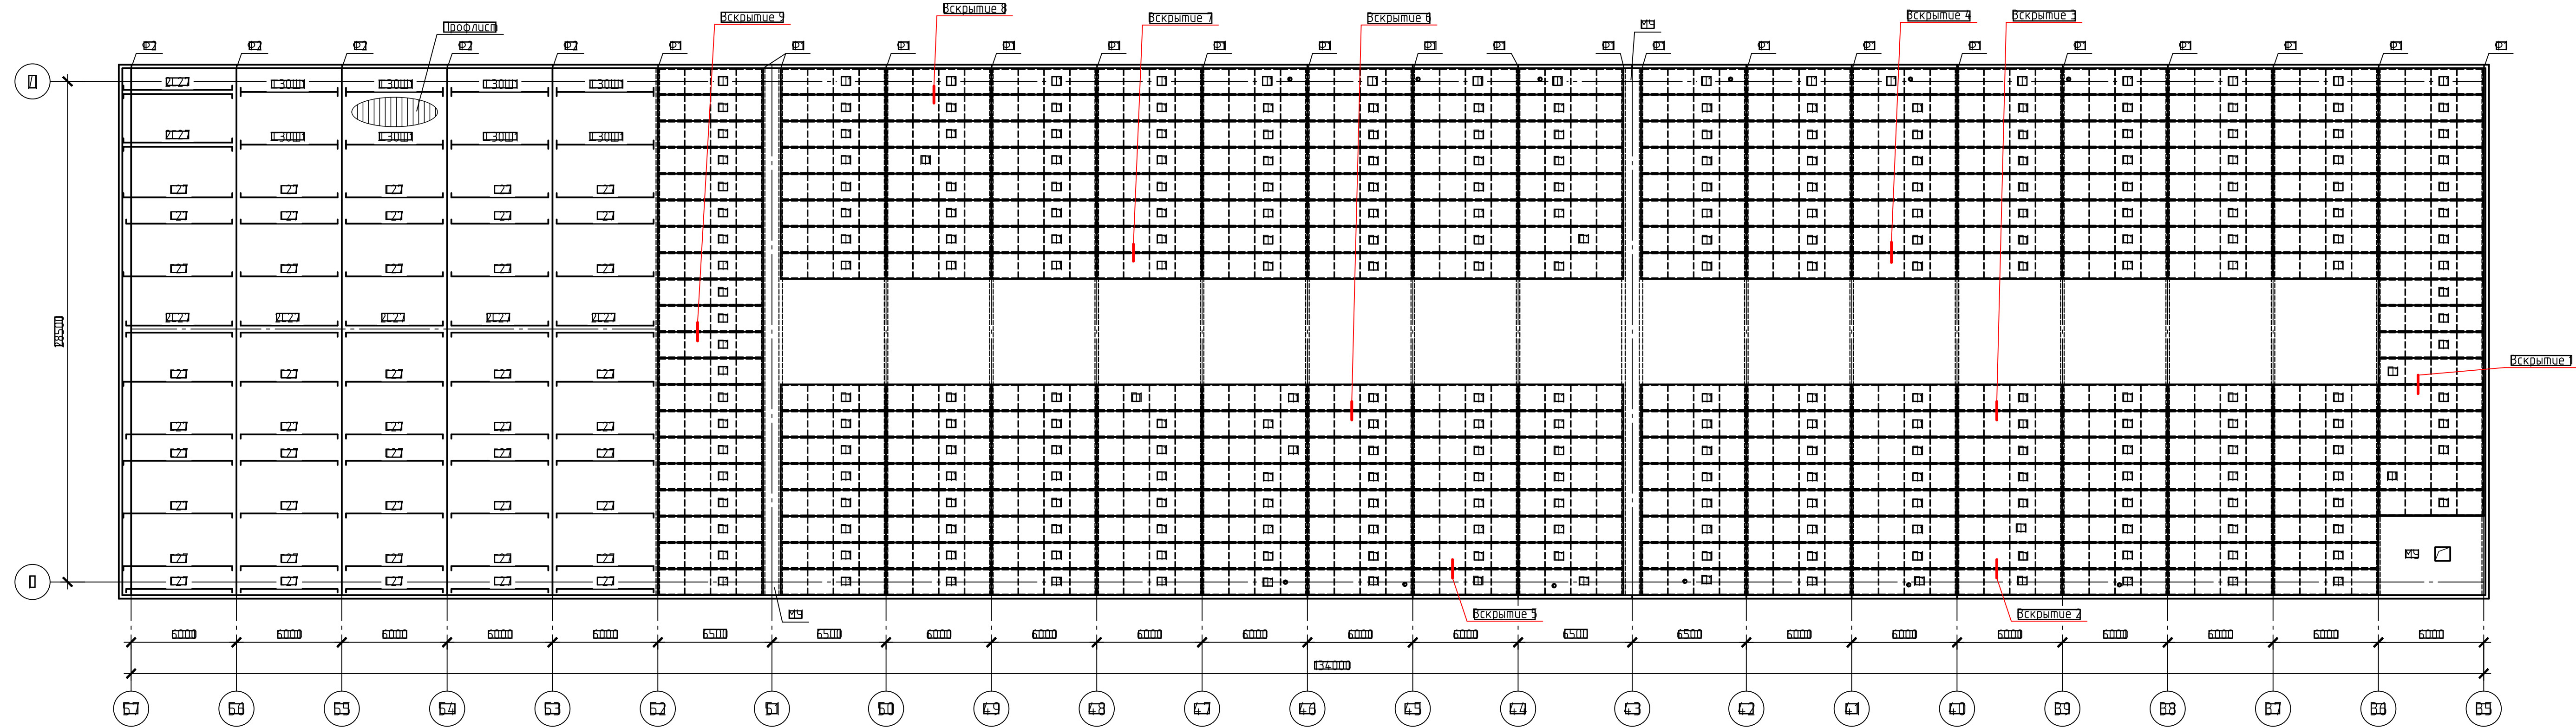

Вскрытие плит покрытия

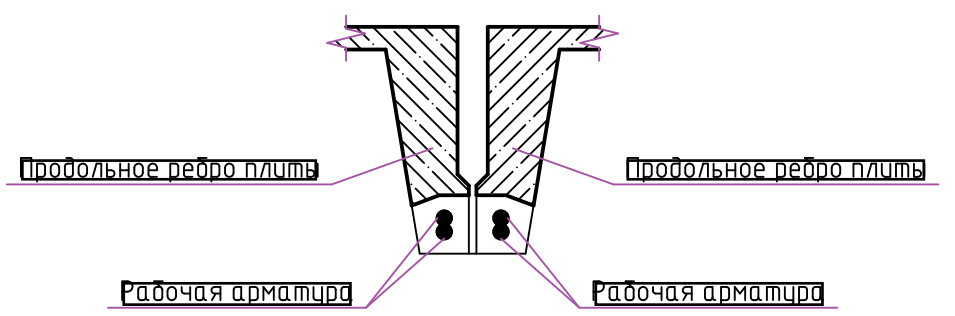

- 1 Ф1, Ф2 – металлические фермы.
- 2 П1 – сборная ж. б. ребристая плита размером 6000х1500 мм.
- 3 МЧ – монолитный участок.
- 4 Для выполнения вскрытий конструкций использовать ударный инструмент, применение режущего инструмента запрещено. Вскрытия вести не перебивая арматуру.
- 5 В случае невозможности выполнения вскрытий в указанных местах, места вскрытий разрешается переносить по согласованию со специалистами РУП "Белнипэнергопром".

ИЗМ.	КОЛИЧ.	ПЛАТ.	НОМЕР	ПОДПИСЬ	ПЛАТ.

Приложение