

УТВЕРЖДАЮ

Первый заместитель директора –
главный инженер
РУП «Белнипиэнергопром»

С.В. Перцев

«12» мая 2025 года.

ТЕХНИЧЕСКОЕ ЗАДАНИЕ

на производство инженерно-геодезических изысканий

Проектная организация: РУП «Белнипиэнергопром».

Наименование объекта: «Реконструкция системы теплоснабжения зданий и сооружений производственной базы и войсковой части 7434, расположенного по адресу: Гродненская область, Ворнянский с/с».

Местоположения объекта: Гродненская область, Ворнянский с/с.

Класс сложности объекта – третий класс сложности (К-3).

Стадия проектирования: предпроектная документация.

Разрешение на производство инженерно-геодезических изысканий получает изыскательская организация.

Инженерно-геодезические изыскания выполнить в соответствии с СН 1.02.01-2019.

Виды и объемы работ, подлежащих выполнению: топографическая съемка в масштабе 1:500 с сечением рельефа 0,5 м, в местной системе координат и Балтийской системе высот. Создание двухмерной (X, Y) цифровой модели плана в векторном виде.

Границы топосъемки и площади (2 участка общей площадью 9,8 га) указаны на прилагаемых схемах (приложение № 1 лист 1, 2).

Особые и дополнительные требования к производству изысканий:

– выполнить съемку инженерных коммуникаций с указанием всех технических характеристик (диаметр, материал труб, глубину укладки, давление в газопроводе), а для трубопроводов на опорах указать планово-высотное положение на траверсах и дать абсолютные отметки высоты существующих порталов;

– дать абсолютные отметки головок ж/д рельсов, на изоляторах ЛЭП, линий связи и провисов проводов между опорами;

- при съемке производственных зданий и сооружений указать их назначение, места дверных проемов и дать абсолютные отметки полов;
- на съемку нанести фундаменты для оборудования и инженерные коммуникации к ним (при наличии);
- на съемку нанести ранее запроектированные инженерные сети, здания и сооружения (при наличии);
- на съемку нанести границы землепользователей;
- выполнить подеревную съемку в пределах границ работ.

Все существующие инженерные коммуникации согласовать с эксплуатирующими организациями. Результаты согласований отразить на топоплане. На электронной версии топоплана должны быть сканированные подписи исполнителей.

Перечень отчетных материалов:

- на бумаге в количестве 3-х экземпляров – технический отчет и графические приложения (с соответствующими подписями и печатями);
- в электронном виде на “CD” дисках в количестве 2-х экземпляров – текстовые документы в формате “pdf”, соответствующие графические материалы в формате “pdf” и “dwg”; а также весь отчет одним файлом в формате “pdf” с графическими приложениями.

Сроки выполнения работ: по согласованному графику.

Приложения к заданию (в эл. виде): схемы с границами работ (приложение № 1 лист 1, 2).

Начальник ОСТ

А.С.Толстой тел. 3733173

**Главный инженер проекта
ОТС**

И.М.Шамина тел. 3755389



Главный специалист ПТО

А.А.Кожушко тел. 3515433

тел.

От организации-исполнителя

Ф.И.О.

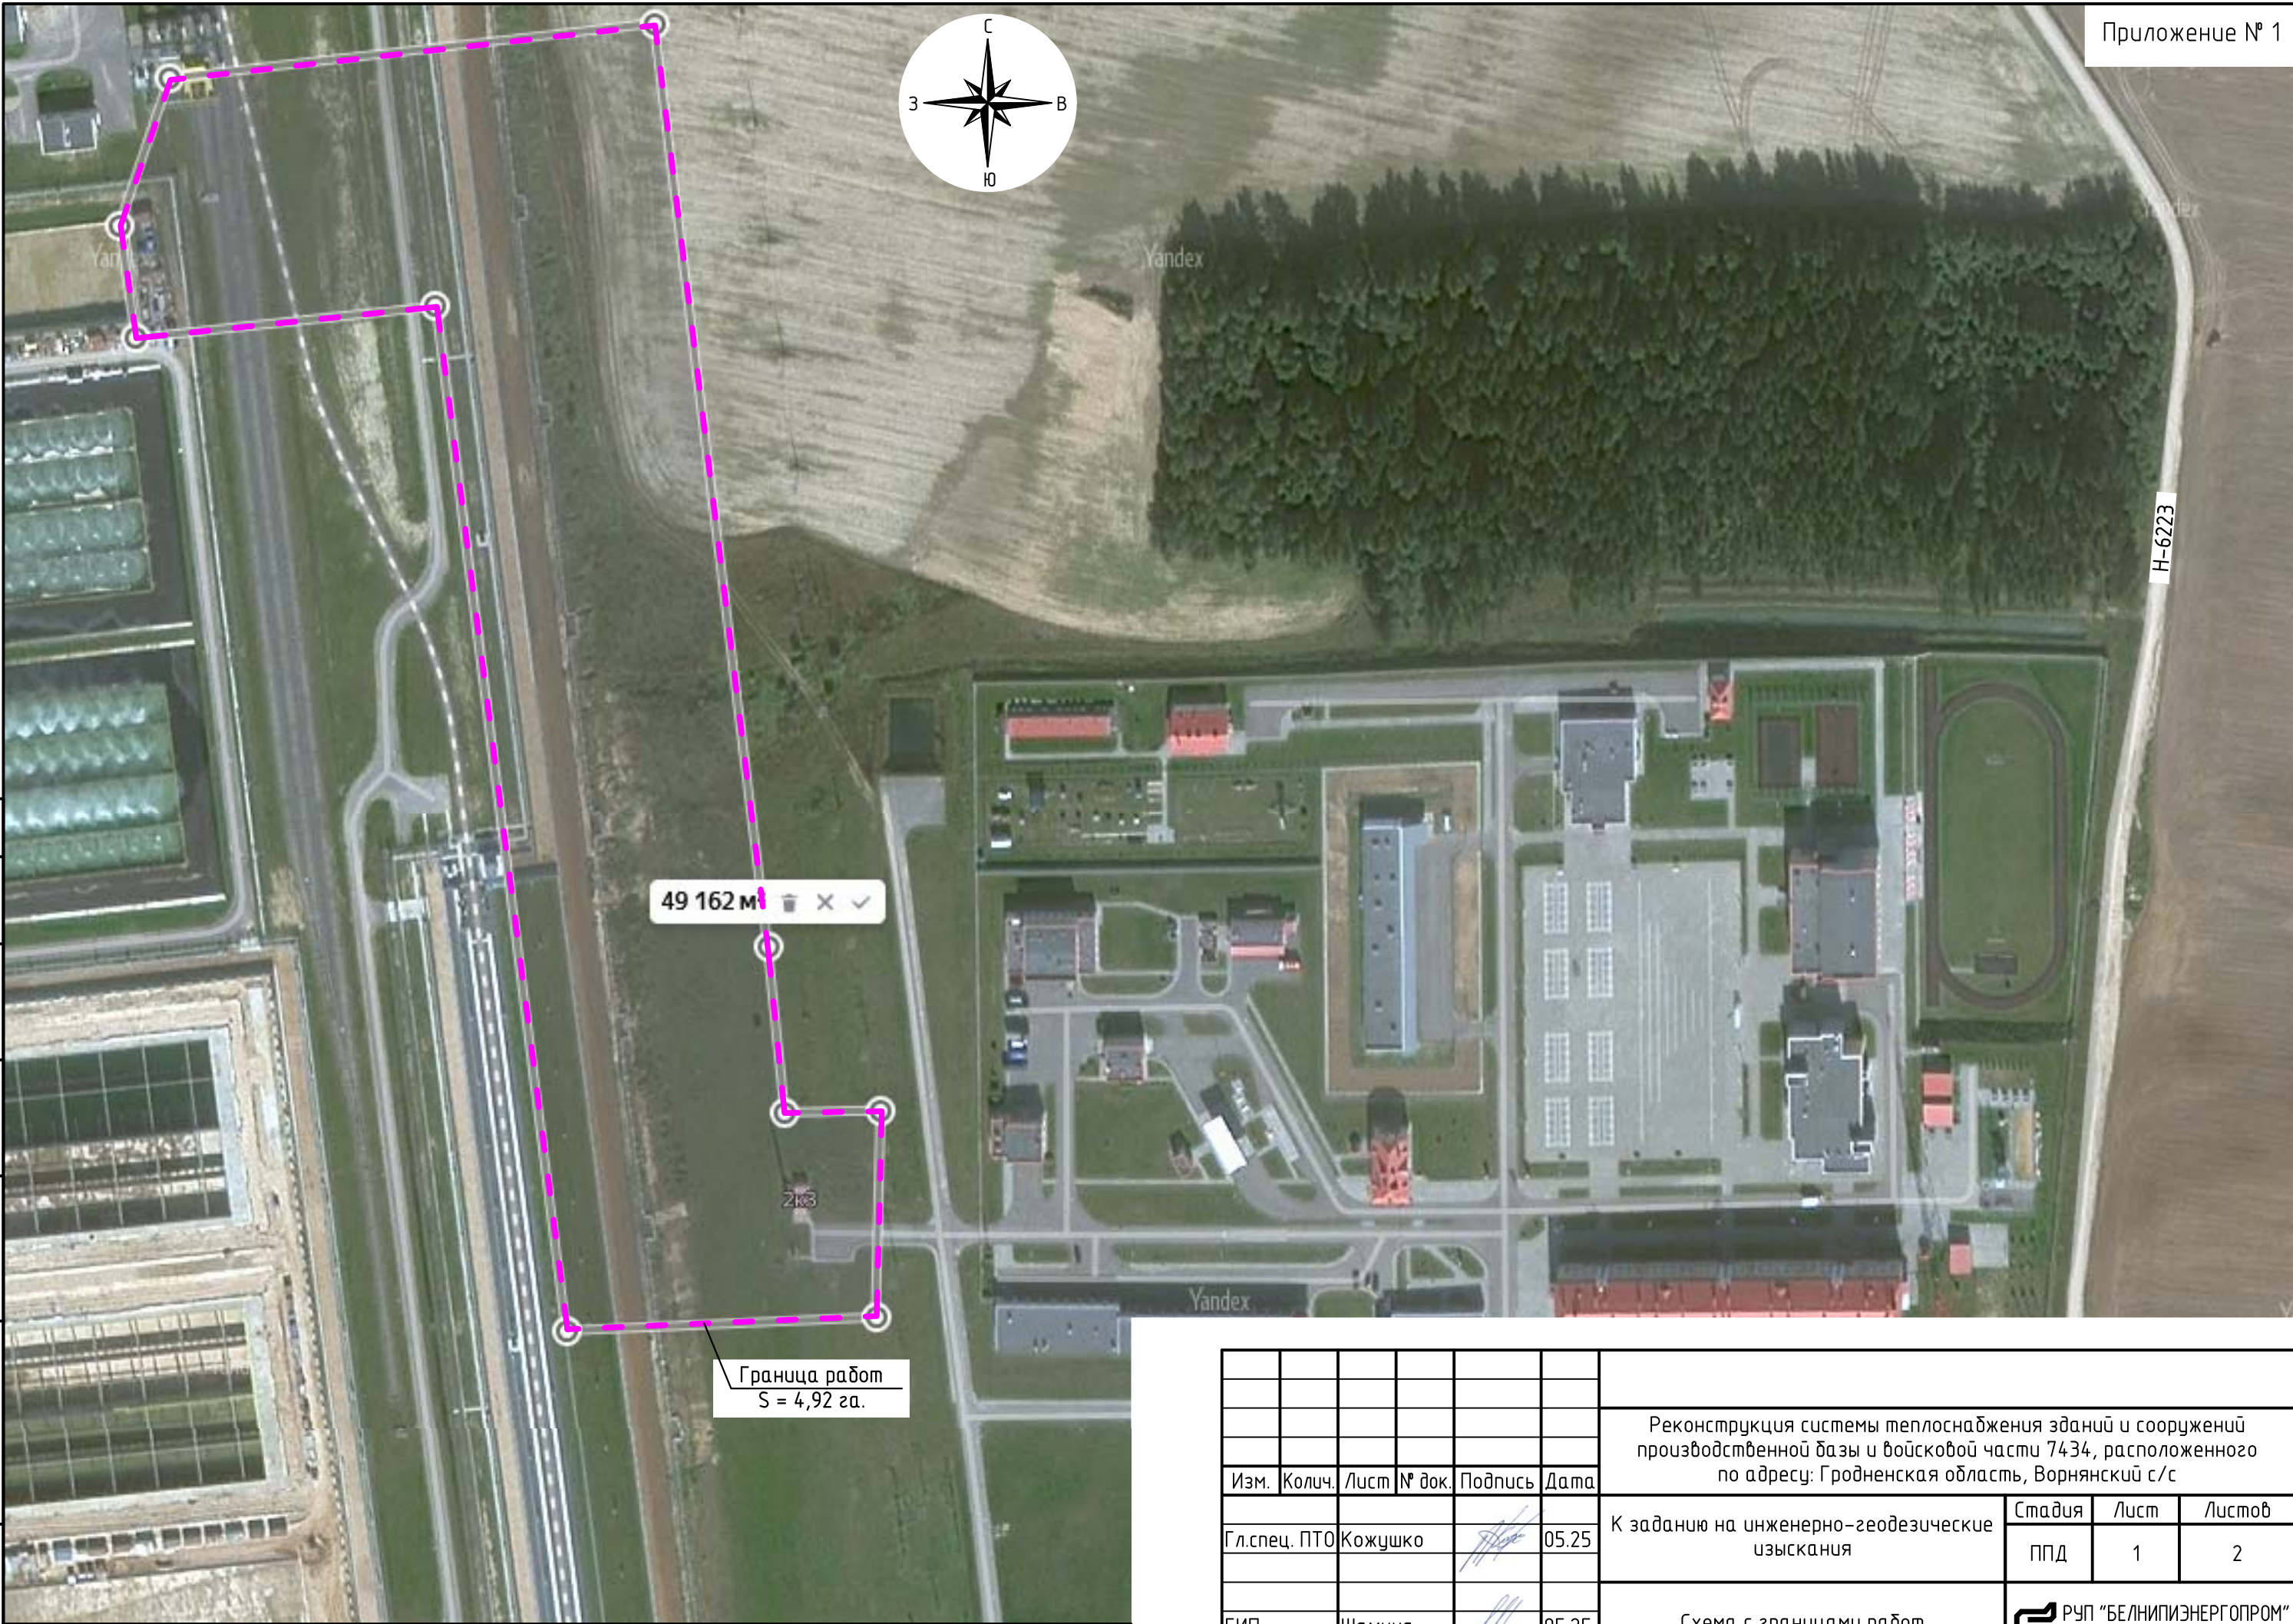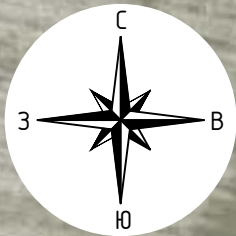

49 162 м

Граница работ
S = 4,92 га.

линия совмещения с листом 2


						Реконструкция системы теплоснабжения зданий и сооружений производственной базы и войсковой части 7434, расположенного по адресу: Гродненская область, Ворнянский с/с			
Изм.	Колич.	Лист	№ док.	Подпись	Дата	К заданию на инженерно-геодезические изыскания	Стадия	Лист	Листов
Гл. спец. ПТО	Кожушко				05.25		ППД	1	2
ГИП	Шамина				05.25	Схема с границами работ	 РУП "БЕЛНИПИЭНЕРГОПРОМ" Минск Беларусь		

Согласовано:

Взам. инв. №

Подпись и дата

Инв. № подл.

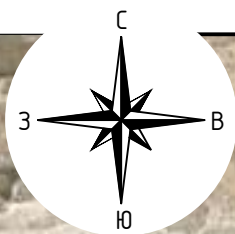48 793 m²   

Граница работ
 $S = 4,88 \text{ га.}$

		Согласовано:			
Инф. № подл.	Подпись и дата	Взам. инв. №			

						Реконструкция системы теплоснабжения зданий и сооружений производственной базы и войсковой части 7434, расположенного по адресу: Гродненская область, Ворнянский с/с			
Изм.	Колич.	Лист	№ док.	Подпись	Дата				
					05.25	К заданию на инженерно-геодезические изыскания	Стадия	Лист	Листов
Гл. спец. ПТО		Кожушко					ППД	2	2
					05.25	Схема с границами работ	 РУП "БЕЛНИПИЗЭНЕРГОПРОМ" Минск Беларусь		
ГИП		Шамина							