

УТВЕРЖДАЮ

Первый заместитель директора –
главный инженер
РУП «Белнипиэнергопром»

С.В. Перцев

« 28 » мая 2025 года.

ТЕХНИЧЕСКОЕ ЗАДАНИЕ
на производство инженерно-геодезических изысканий

Проектная организация: РУП «Белнипиэнергопром».

Наименование объекта: «Внесение изменений в предпроектную документацию по объекту «Возведение насосной станции на обратном трубопроводе в УЗ-116 производительностью 200 т/ч».

Местоположение объекта: Минская обл., Пуховичский район, п. Дружный.

Класс сложности объекта – третий класс сложности (К-3).

Стадия проектирования: предпроектная документация.

Разрешение на производство инженерно-геодезических изысканий получает изыскательская организация.

Инженерно-геодезические изыскания выполнить в соответствии с СН 1.02.01-2019.

Виды и объемы работ, подлежащих выполнению: топографическая съемка в масштабе 1:500 с сечением рельефа 0,5 м, в местной системе координат и Балтийской системе высот. Создание цифровой модели плана в векторном виде с трехмерным (X,Y,Z) построением рельефа, в том числе инженерные коммуникации. Границы топосъемки и площадь (1,6 га) указаны на прилагаемой схеме (приложение № 1).

Особые и дополнительные требования к производству изысканий:

– выполнить съемку инженерных коммуникаций с указанием всех технических характеристик (диаметр, материал труб, глубину укладки, давление в газопроводе), а для трубопроводов на опорах указать планово-высотное положение на траверсах и дать абсолютные отметки высоты существующих порталов;

– дать абсолютные отметки на изоляторах ЛЭП, линий связи и провисов проводов между опорами;

- при наличии в границах работ производственных зданий и сооружений указать их назначение, места дверных проемов и дать абсолютные отметки полов;
- на съемку нанести фундаменты для оборудования и инженерные коммуникации к ним (при наличии);
- на съемку нанести ранее запроектированные инженерные сети, здания и сооружения (при наличии);
- нанести на съемку границы землепользователей;
- выполнить подеревную съемку в пределах границ работ.

Все существующие инженерные коммуникации согласовать с эксплуатирующими организациями. Результаты согласований отразить на топоплане. На электронной версии топоплана должны быть сканированные подписи исполнителей.

Перечень отчетных материалов:

- на бумаге в количестве 3-х экземпляров – технический отчет и графические приложения (с соответствующими подписями и печатями);
- в электронном виде на “CD-R (DVD-R)” дисках в количестве 2-х экземпляров – текстовые документы в формате “pdf”, соответствующие графические материалы в формате “pdf” и “dwg”, в том числе файлы ЦММ формата “OBX” для платформ “CREDO III”, либо файлы в формате “ifc”; а также весь отчет одним файлом в формате “pdf” с графическими приложениями (со всеми соответствующими подписями и печатями).

Сроки выполнения работ: по согласованному графику.

Приложения к заданию (в эл.виде): схема с границами работ (приложение № 1).

Главный инженер проекта

А.Б. Сазонов тел. 3754846



Главный специалист ПТО

А.А. Кожушко тел. 3515433

От организации-исполнителя

Ф.И.О.

тел.

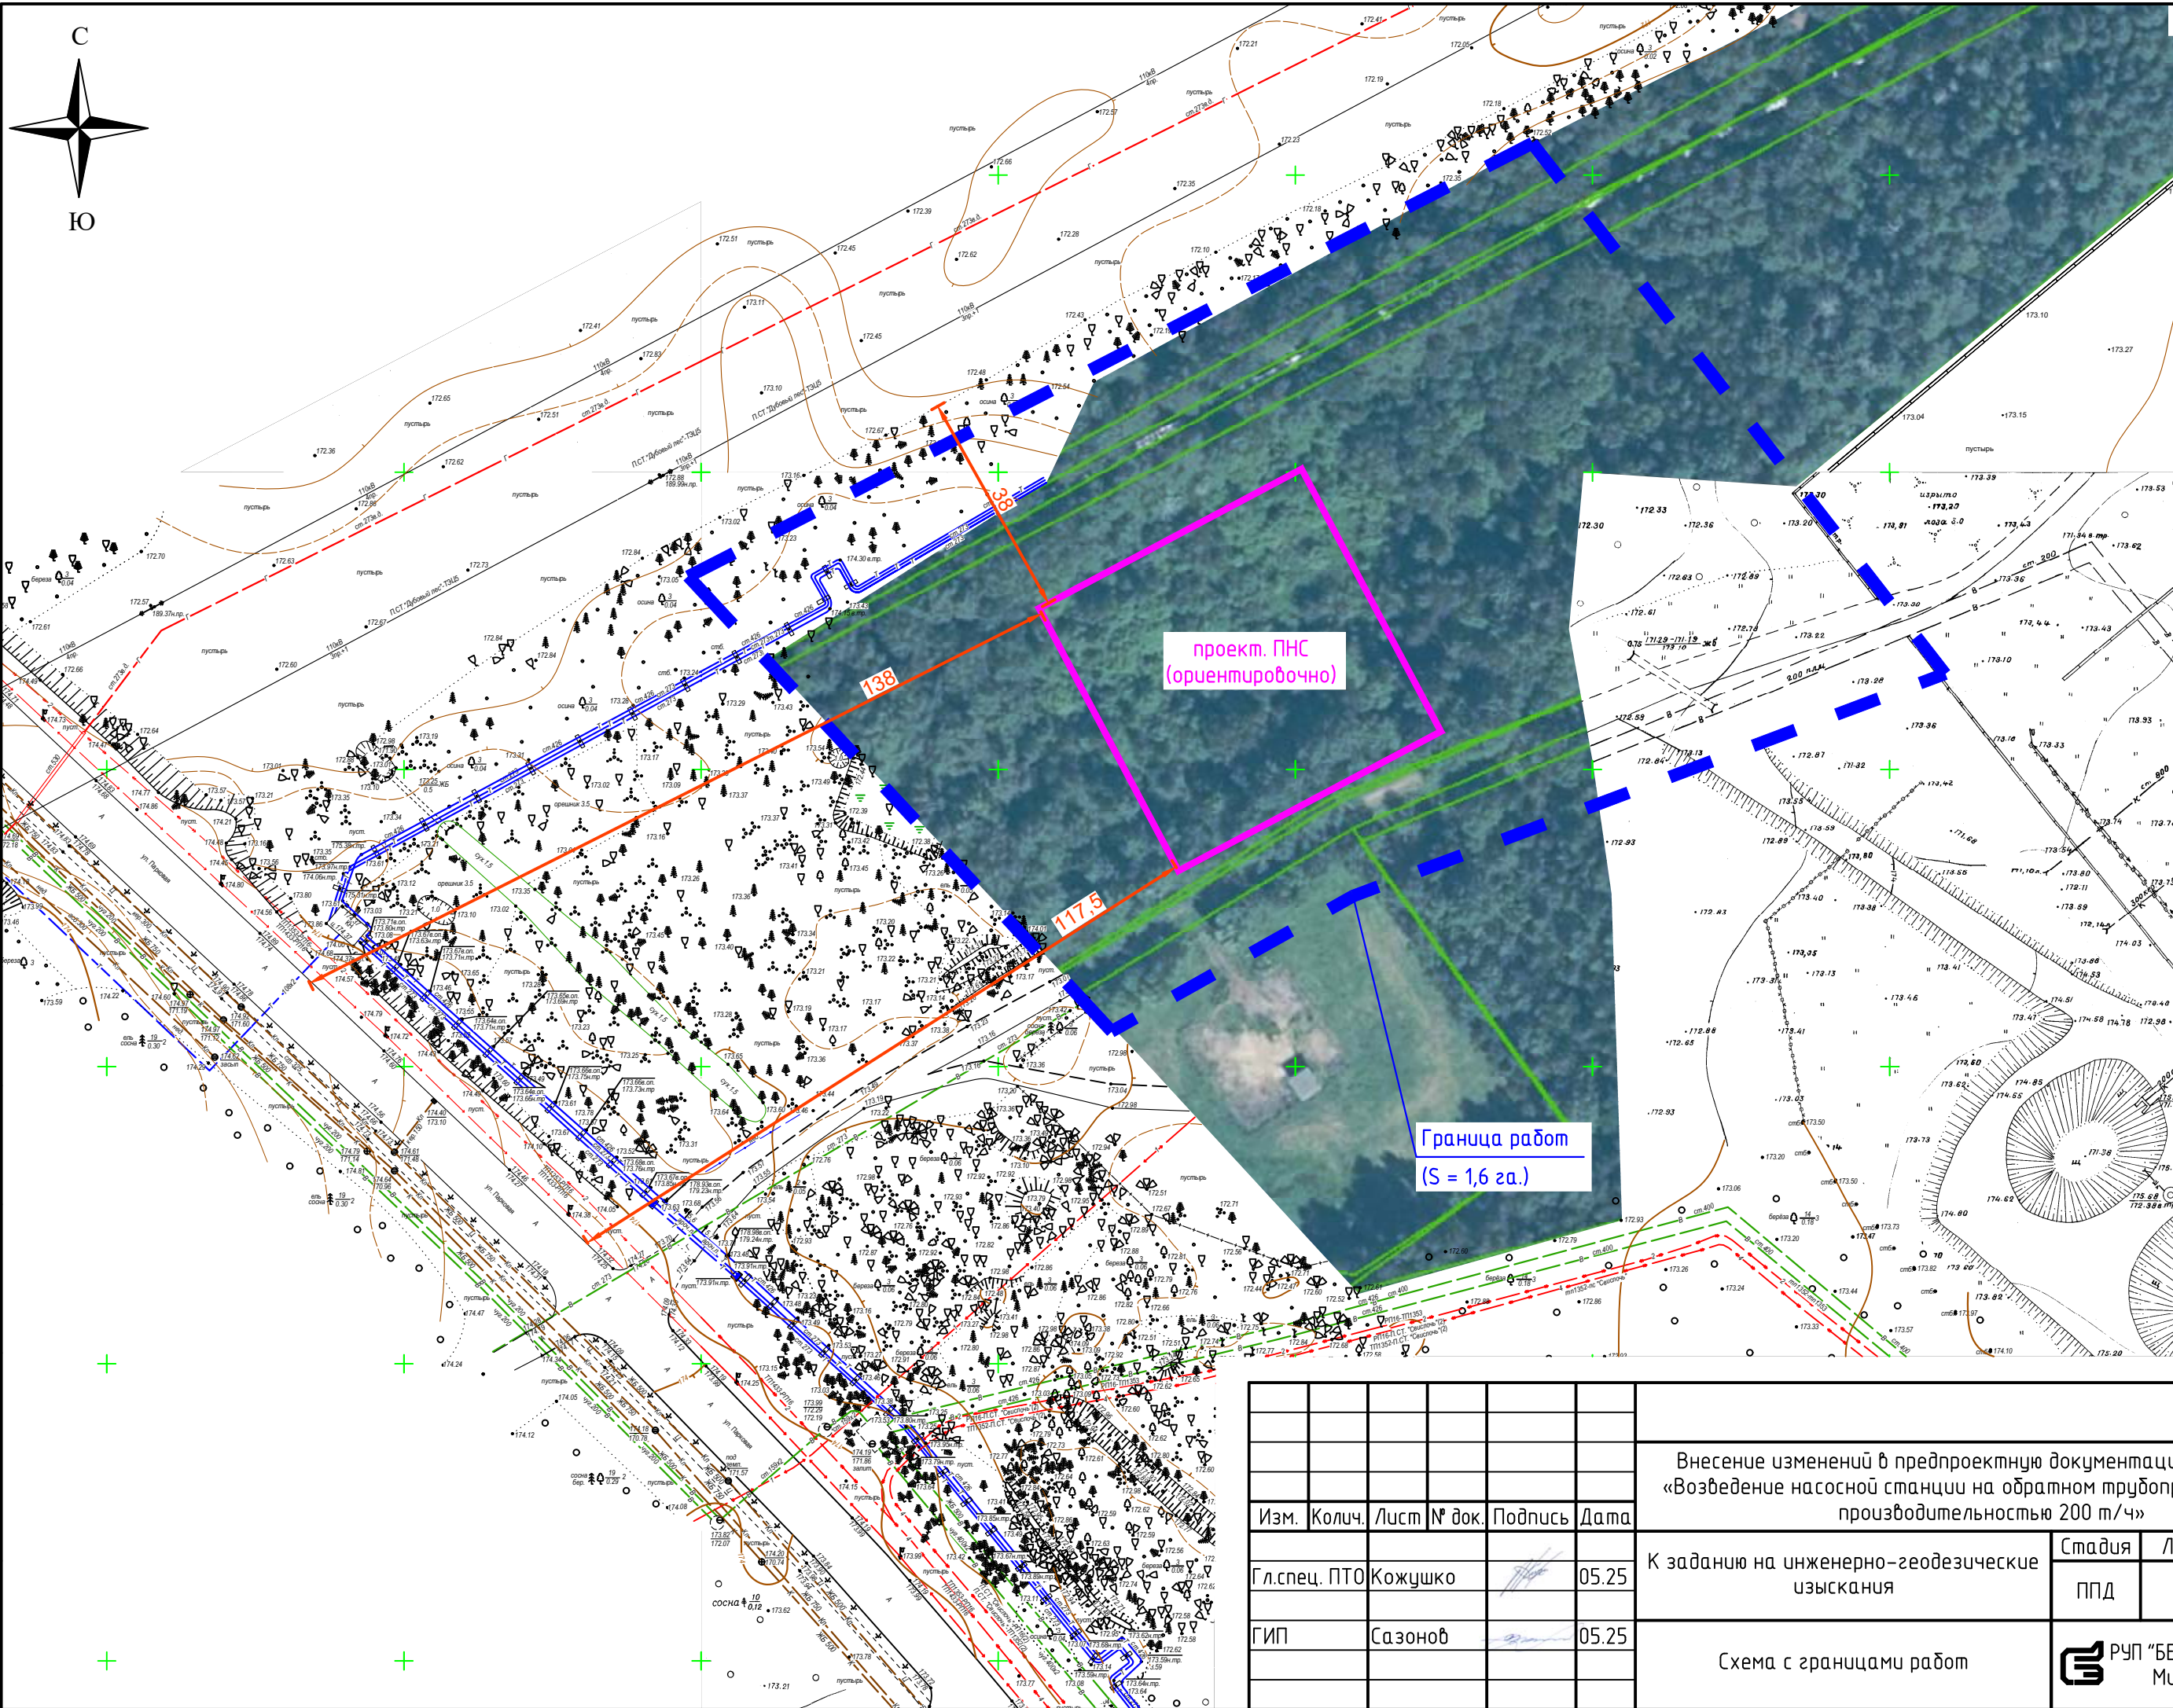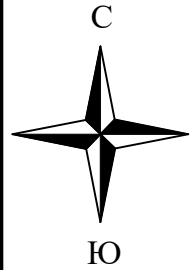

Согласовано:

Взам. инв. №

Подпись и дата

Инв. № подл.

						Внесение изменений в предпроектную документацию по объекту «Возведение насосной станции на обратном трубопроводе в УЗ-116 производительностью 200 м³/ч»			
Изм.	Колич.	Лист	№ док.	Подпись	Дата	К заданию на инженерно-геодезические изыскания	Стадия	Лист	Листов
Гл. спец. ПТО		Кожушко			05.25		ППД	1	1
ГИП		Сазонов			05.25	Схема с границами работ			