


УТВЕРЖДАЮ
Первый заместитель директора –
главный инженер
РУП «Белнипиэнергопром»

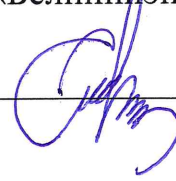

С.В. Перцев

«10» июня 2025 года

ТЕХНИЧЕСКОЕ ЗАДАНИЕ **на производство инженерно-геодезических изысканий**

Проектная организация: РУП «Белнипиэнергопром».

Наименование объекта: «Реконструкция шламоотвала филиала «Светлогорская ТЭЦ» по адресу: Гомельская обл., г. Светлогорск, ул. Советская, 1А».

Местоположение объекта: Гомельская область, г. Светлогорск.

Класс сложности объекта – первый класс сложности (К-1).

Стадия проектирования – строительный проект.

Разрешение на производство инженерно-геодезических изысканий получает изыскательская организация.

Инженерно-геодезические изыскания выполнить в соответствии с СН 1.02.01-2019.

Виды и объемы работ, подлежащих выполнению: топографическая съемка в масштабе 1:500 с сечением рельефа 0,5 м, в местной системе координат и Балтийской системе высот. Создание цифровой модели плана в векторном виде с трехмерным (X,Y,Z) построением рельефа, в том числе инженерные коммуникации.

Граница топосъемки и площадь (14,0 га.) указаны на прилагаемых планах (приложение № 1 лист 1, 2).

Особые и дополнительные требования к производству изысканий:

– выполнить съемку инженерных коммуникаций с указанием всех технических характеристик (диаметр, материал труб, глубину укладки, давление в газопроводе), а для трубопроводов на опорах указать планово-высотное положение на траверсах и дать абсолютные отметки высоты существующих порталов;

– дать абсолютные отметки головок ж/д рельсов и отметки на изоляторах ЛЭП, линий связи и провисов проводов между опорами;

- при съемке производственных зданий и сооружений указать их назначение, места дверных проемов и дать абсолютные отметки полов;
- показать фундаменты для оборудования и инженерные коммуникации к ним (при наличии);
- на съемку нанести линии строительной сетки (при наличии);
- нанести на съемку ранее запроектированные инженерные сети, здания и сооружения (при наличии);
- на съемку нанести границы землепользователей;
- выполнить подеревную съемку в пределах границ работ.

Все существующие инженерные коммуникации согласовать с эксплуатирующими организациями. Результаты согласований отразить на топоплане. На электронной версии топоплана должны быть сканированные подписи исполнителей.


Перечень отчетных материалов:

- на бумаге в количестве 3-х экземпляров – технический отчет и графические приложения (с соответствующими подписями и печатями);
- в электронном виде на “CD” дисках в количестве 2-х экземпляров – текстовые документы в формате “pdf”, соответствующие графические материалы в формате “pdf” и “dwg”, в том числе файлы ЦММ формата “OBX” для платформ “CREDO III”, либо файлы в формате “ifc”; а также весь отчет одним файлом в формате “pdf” с графическими приложениями.

Сроки выполнения работ: по согласованному графику.


Приложение к заданию (в эл. виде): планы с границами работ – на 2 (двух) листах (приложение № 1 лист 1, 2).

Главный инженер проекта

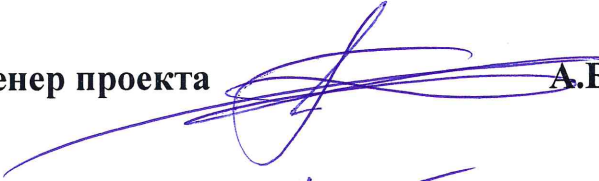 **А.Б. Сазонов**

тел. 3754846

Начальник ОГВ

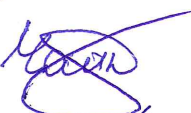 **П.В. Чайко**

тел. 3645198

Главный специалист ПТО

 **А.А. Кожушко**


тел. 3515433

тел.


От организации-исполнителя

Ф.И.О.

Ситуационная схема

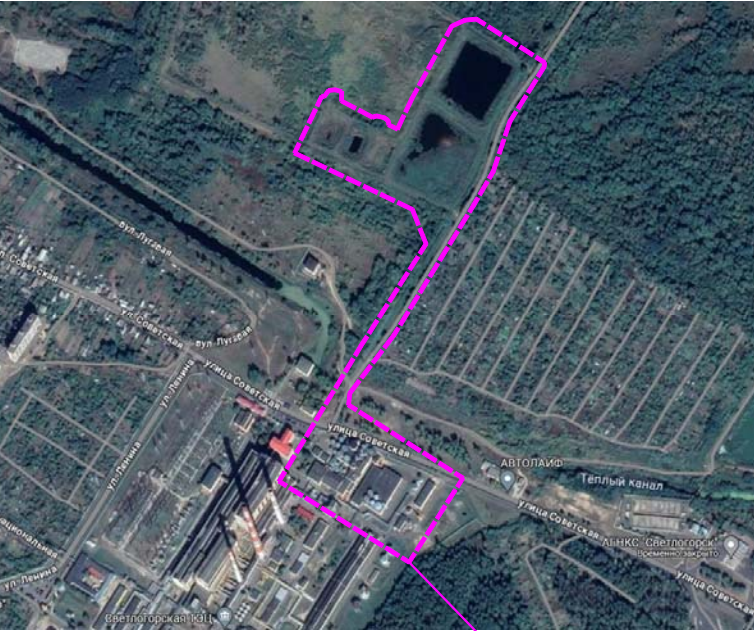


Участок работ

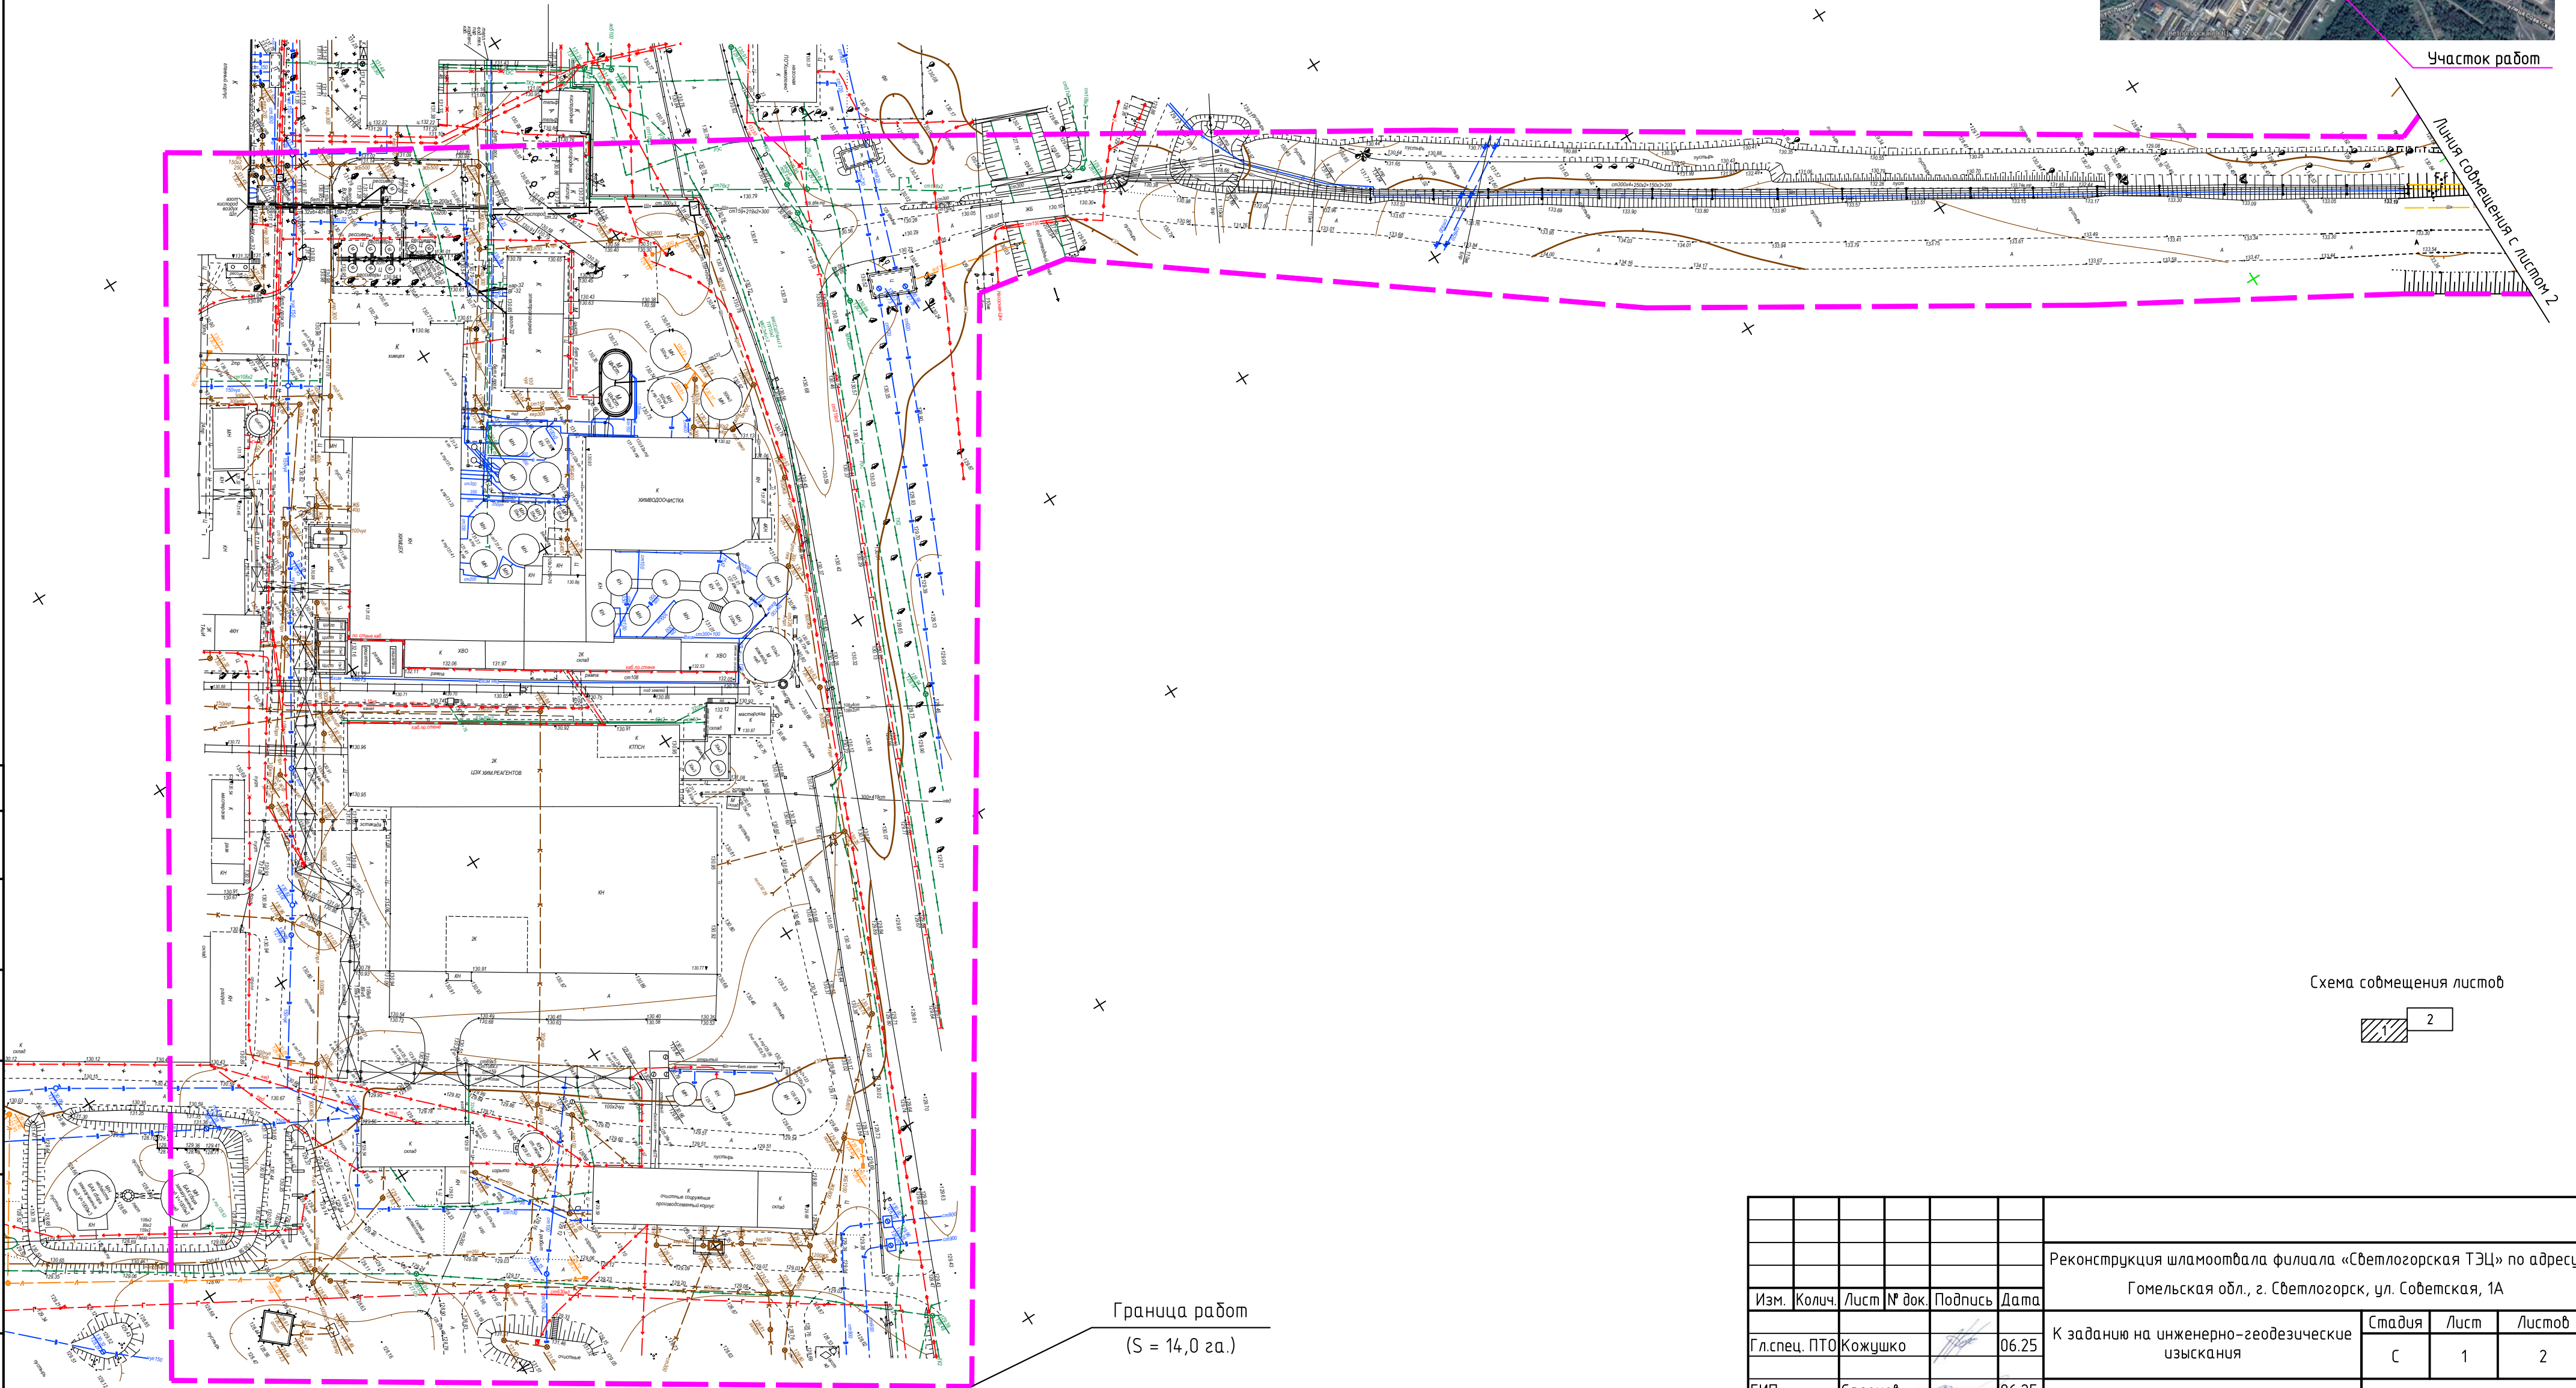

Граница работ
(S = 14,0 га.)

Схема совмещения листов

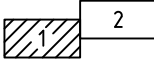

Согласовано:		Взам. инв. №	
Инф. № подл.		Подпись и дата	

						Реконструкция шламоотвала филиала «Светлогорская ТЭЦ» по адресу: Гомельская обл., г. Светлогорск, ул. Советская, 1А				
Изм.	Колич.	Лист	№ док.	Подпись	Дата					
Гл. спец. ПТО	Кожушко				06.25	К заданию на инженерно-геодезические изыскания		Стадия	Лист	Листов
								С	1	2
ГИП	Сазонов				06.25	План с границами работ М 1:1000		 РУП «БЕЛНИПИЭНЕРГОПРОМ» Минск Беларусь		



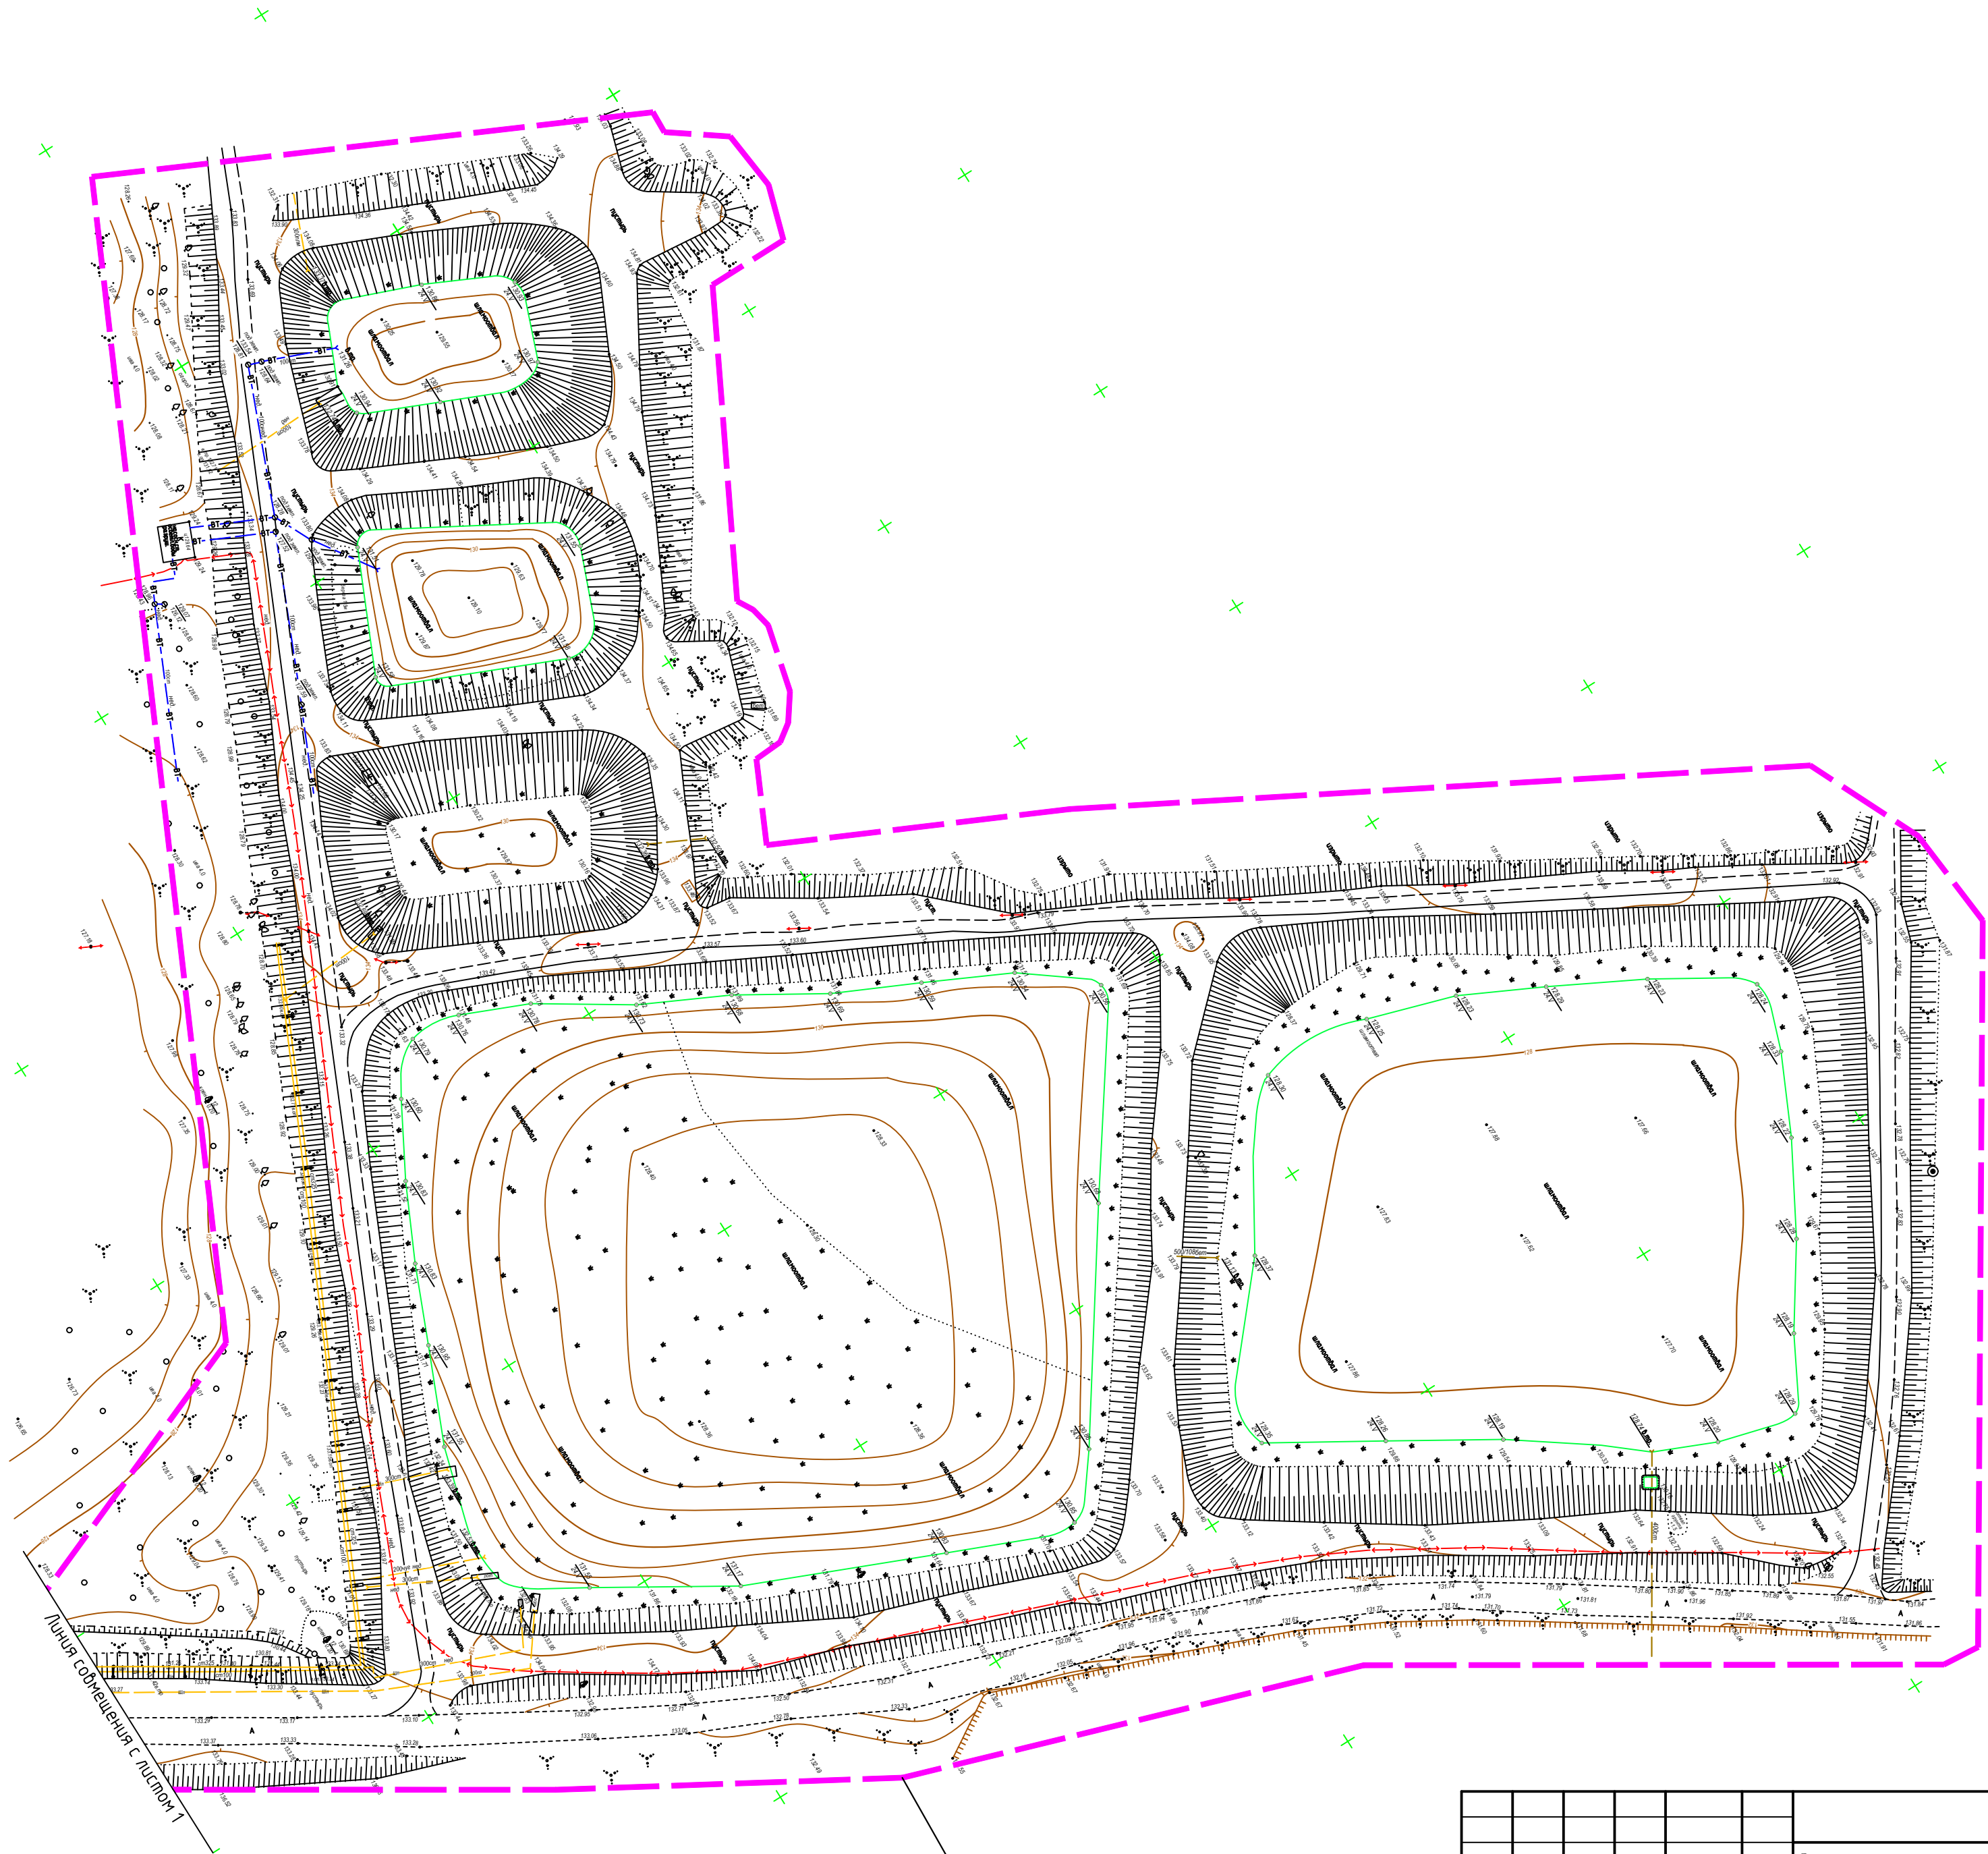


Схема соприкосновения листов

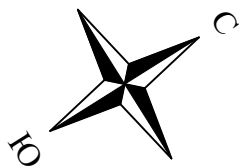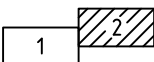

Согласовано:									
Инф. № подл.	Подпись и дата	Взам. инф. №							

						Реконструкция шламоотвала филиала «Светлогорская ТЭЦ» по адресу: Гомельская обл., г. Светлогорск, ул. Советская, 1А					
Изм.	Колич.	Лист	№ док.	Подпись	Дата	К заданию на инженерно-геодезические изыскания	Стадия	Лист	Листов		
Гл. спец. ПТО	Кожушко				06.25		С	2	2		
ГИП	Сазонов				06.25		 РУП «БЕЛНИЗЭНЕРГОПРОМ» Минск Беларусь				
						План с границами работ М 1:1000					