


УТВЕРЖДАЮ

И.о. первого заместителя директора –
главного инженера

Заместитель главного инженера
по электротехнической части
РУП «Белнипиэнергопром»

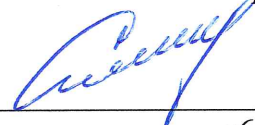

А.Е. Сивицкий

«6» августа 2025 года.

ТЕХНИЧЕСКОЕ ЗАДАНИЕ (дополнение)
на производство инженерно-геодезических изысканий

Проектная организация: РУП «Белнипиэнергопром».

Наименование объекта: «Реконструкция шламоотвала филиала «Светлогорская ТЭЦ» по адресу: Гомельская обл., г. Светлогорск, ул. Советская, 1А».

Местоположение объекта: Гомельская область, г. Светлогорск.

Класс сложности объекта – первый класс сложности (К-1).

Стадия проектирования – строительный проект.

Разрешение на производство инженерно-геодезических изысканий получает изыскательская организация.

Инженерно-геодезические изыскания выполнить в соответствии с СН 1.02.01-2019.

Виды и объемы работ, подлежащих выполнению: топографическая съемка в масштабе 1:500 с сечением рельефа 0,5 м, в местной системе координат и Балтийской системе высот. Создание цифровой модели плана в векторном виде с трехмерным (X,Y,Z) построением рельефа, в том числе инженерные коммуникации.


Граница дополнительной топосъемки и площадь (1,2 га.) указаны на прилагаемых планах (приложение № 1 лист 1, 2).

Особые и дополнительные требования к производству изысканий, а также перечень отчетных материалов: выполнить в соответствии с требованиями, изложенными в ранее выданном техническом задании на производство инженерно-геодезических изысканий.

Сроки выполнения работ: по согласованному графику.

Приложение к заданию (в эл. виде): планы с границами работ – на 2 (двух) листах (приложение № 1 лист 1, 2).

Главный инженер проекта

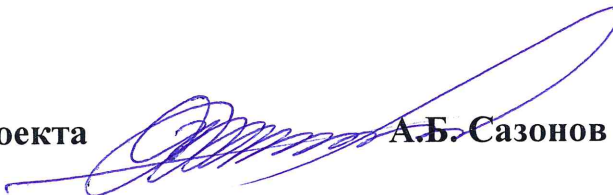

А.Б. Сазонов тел. 3754846

Начальник ОГВ



П.В. Чайко тел. 3645198



Главный специалист ПТО



А.А. Кожушко тел. 3515433

От организации-исполнителя

тел.
Ф.И.О.

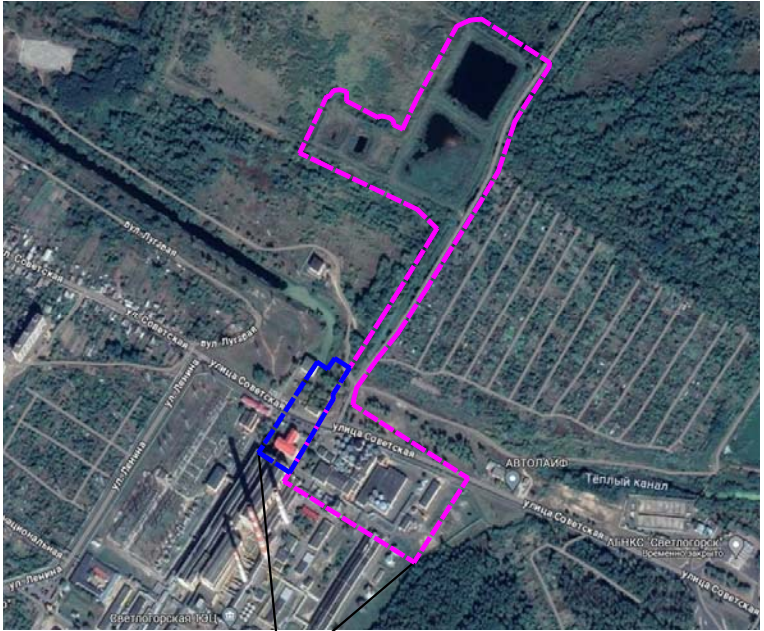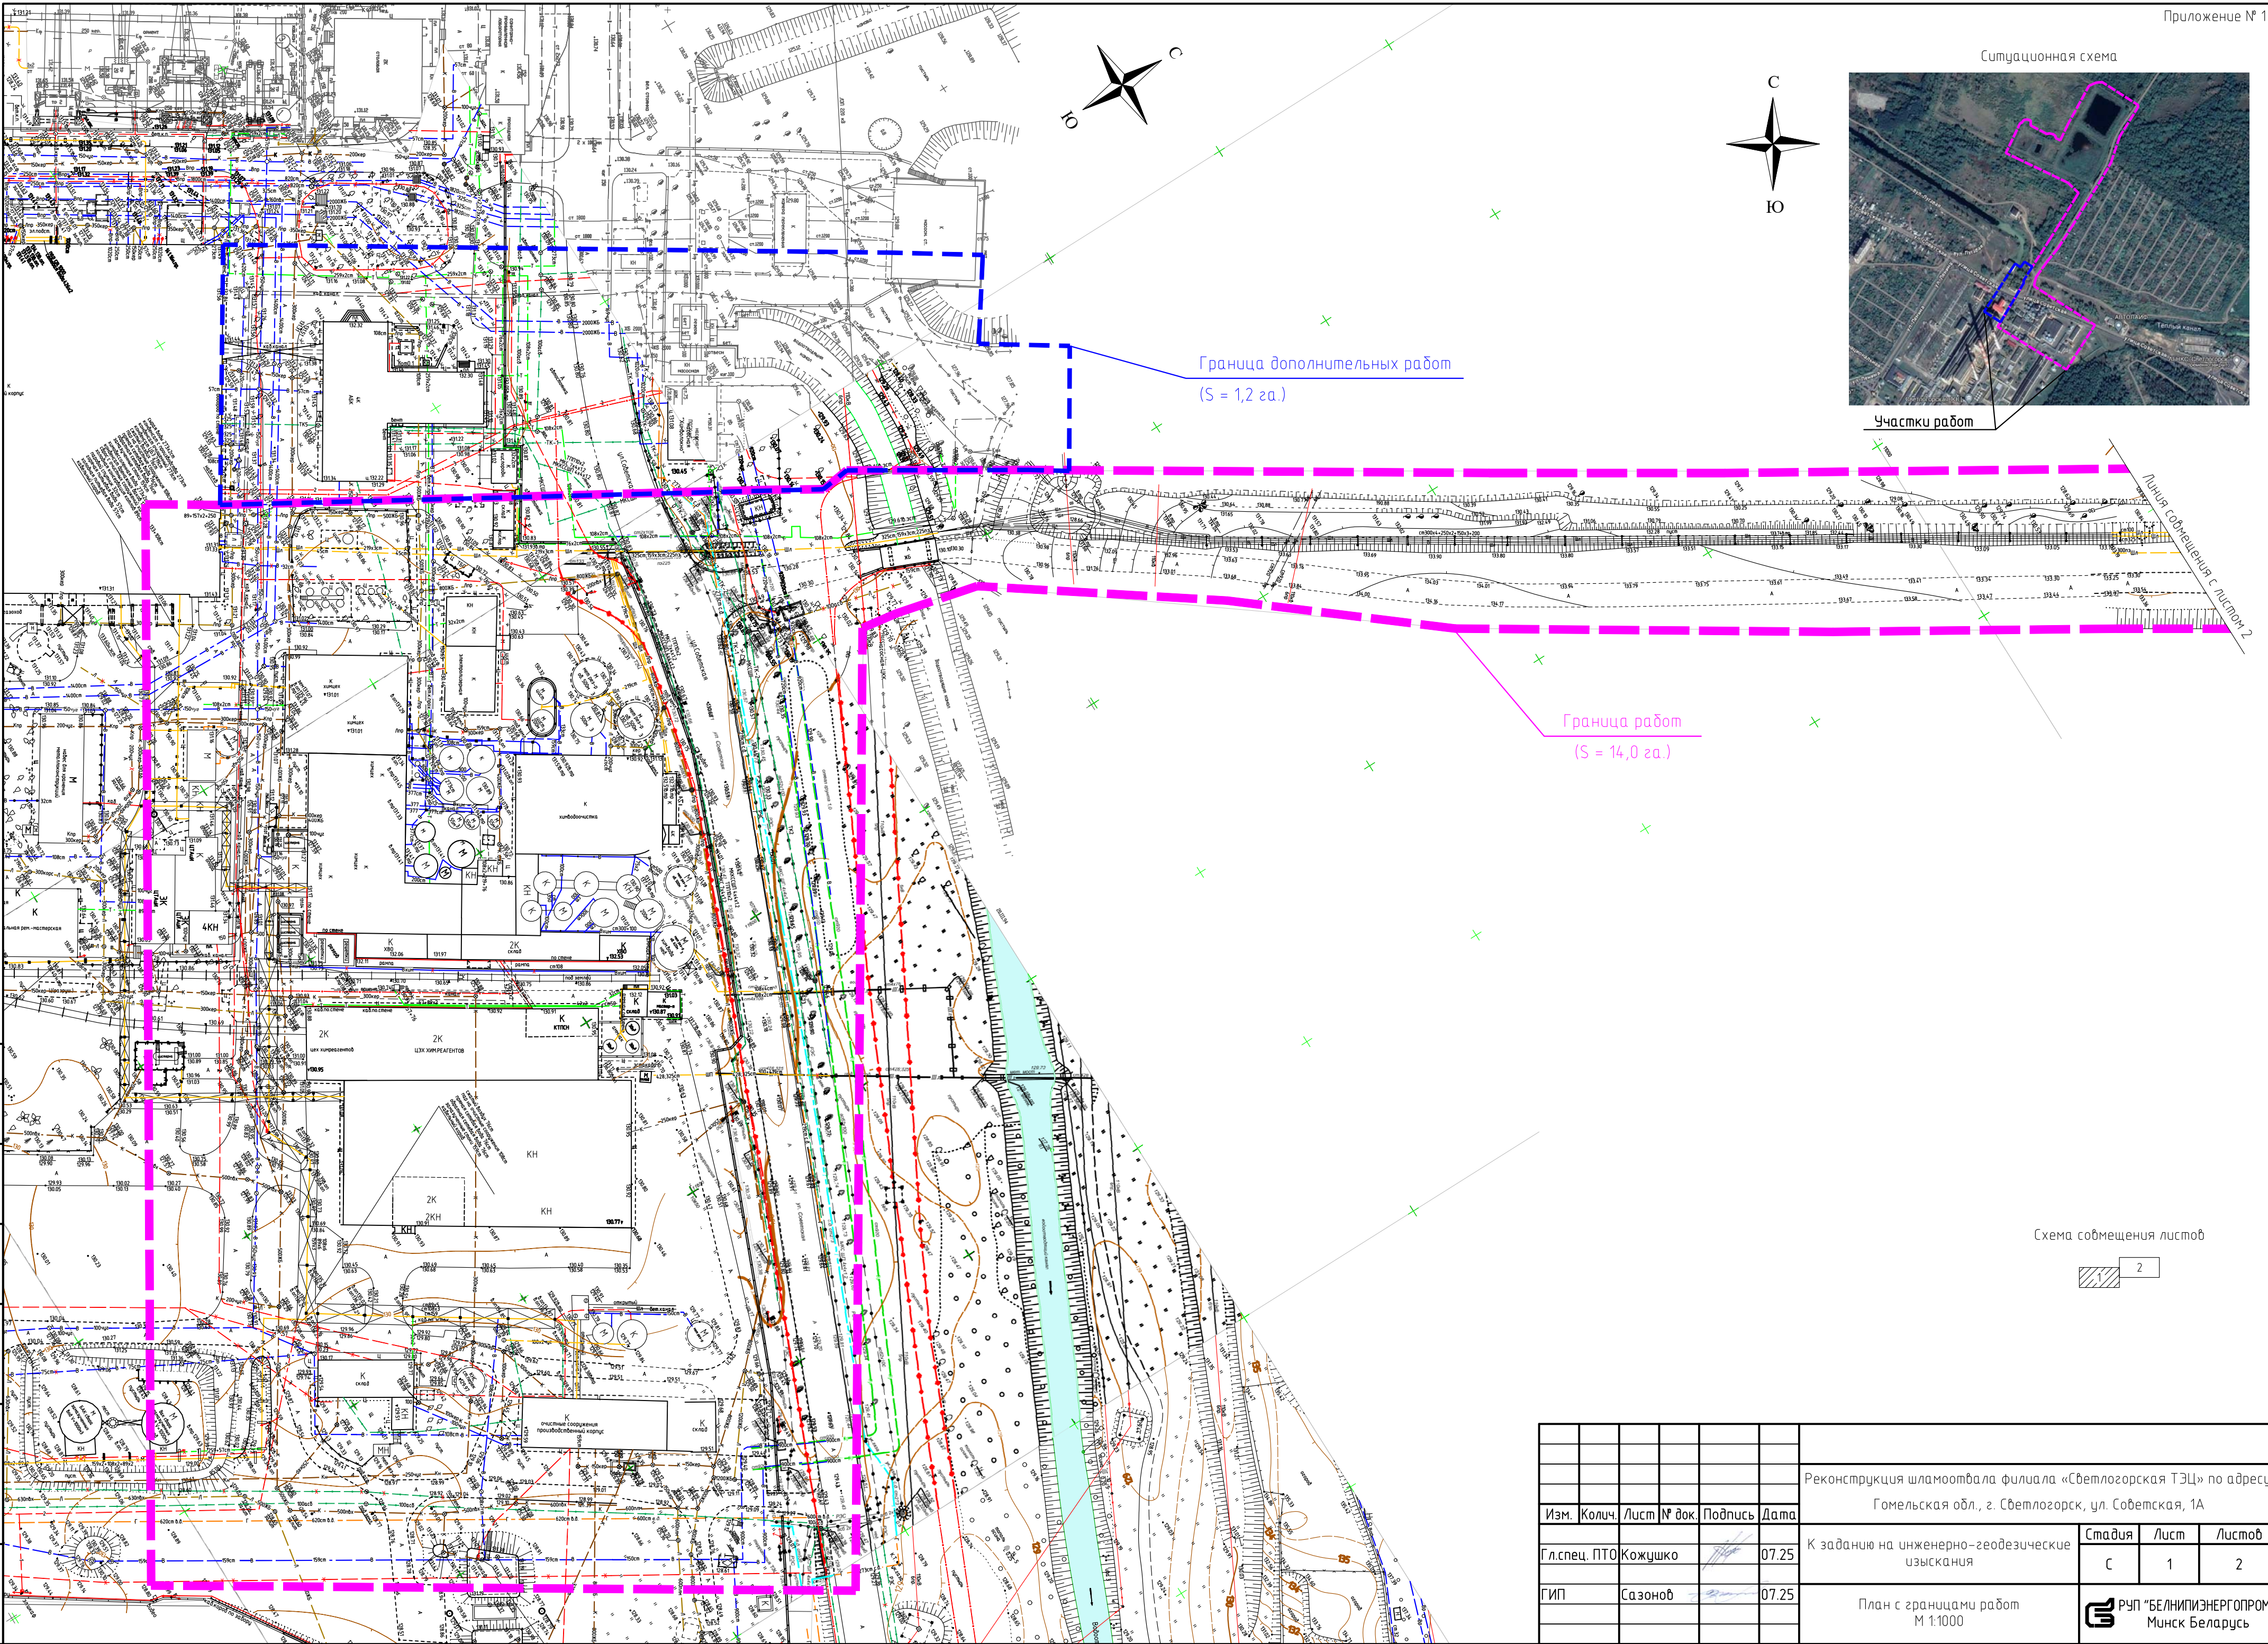

Участки работ

Линия совмещения с листом 2

Схема совмещения листов



Согласовано:					
Инф. № подл.	Подпись и дата	Взам. инф. №			

						Реконструкция шламоотвала филиала «Светлогорская ТЭЦ» по адресу: Гомельская обл., г. Светлогорск, ул. Советская, 1А			
Изм.	Колич.	Лист	№ док.	Подпись	Дата	К заданию на инженерно-геодезические изыскания	Стадия	Лист	Листов
Гл. спец. ПТО	Кожушко				07.25		С	1	2
ГИП	Сазонов				07.25	План с границами работ М 1:1000	 РУП «БЕЛНИПИЭНЕРГОПРОМ» Минск Беларусь		

Согласовано:



Граница работ
(S = 14,0 га.)

Копировал	Формат	A2
-----------	--------	----