


УТВЕРЖДАЮ

И.о. первого заместителя директора –
главного инженера
Заместитель главного инженера
по электротехнической части
РУП «Белнипиэнергопром»

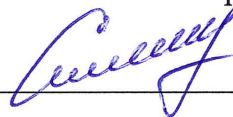

А.Е. Сивицкий

«23» марта 2026 года

ТЕХНИЧЕСКОЕ ЗАДАНИЕ

на производство инженерно-геодезических изысканий

Проектная организация: РУП «Белнипиэнергопром».

Наименование объекта: «Возведение установки электрохимического накопителя электрической энергии для резервирования собственных нужд филиала «Мозырская ТЭЦ» РУП «Гомельэнерго» по адресу: Гомельская обл., Мозырский р-н, Михалковский с/с, 6, вблизи д. Митьки».

Местоположения объекта: Гомельская область, Мозырский район, Михалковский с/с.

Класс сложности объекта – первый класс сложности (К-1).

Стадия проектирования – строительный проект.

Разрешение на производство инженерно-геодезических изысканий получает изыскательская организация.

Инженерно-геодезические изыскания выполнить в соответствии с СН 1.02.01-2019.

Виды и объемы работ, подлежащих выполнению: топографическая съемка в масштабе 1:500 с сечением рельефа 0,5 м, в местной системе координат и Балтийской системе высот. Создание цифровой модели плана в векторном виде с трехмерным (X,Y,Z) построением рельефа, в том числе инженерные коммуникации. Границы топосъемки и площадь (3,6 га) указаны на прилагаемом плане (приложение № 1).

Особые и дополнительные требования к производству изысканий:

– выполнить съемку инженерных коммуникаций с указанием всех технических характеристик (диаметр, материал труб, глубину укладки, давление в газопроводе), а для трубопроводов на опорах указать планово-высотное положение на траверсах и дать абсолютные отметки высоты существующих порталов;

- дать абсолютные отметки головок ж/д рельсов, на изоляторах ЛЭП, линий связи и провисов проводов между опорами;
- при съемке производственных зданий и сооружений указать их назначение, места дверных проемов и дать абсолютные отметки полов;
- нанести на съемку фундаменты для оборудования и инженерные коммуникации к ним (при наличии);
- на съемку нанести ранее запроектированные инженерные сети, здания и сооружения (при наличии);
- на съемку нанести границы землепользователей;
- произвести таксацию лесонасаждений в пределах границ работ.

Все существующие инженерные коммуникации согласовать с эксплуатирующими организациями. Результаты согласований отразить на топоплане. На электронной версии топоплана должны быть сканированные подписи исполнителей.

Перечень отчетных материалов:

- на бумаге в количестве 3-х экземпляров – технический отчет и графические приложения (с соответствующими подписями и печатями);
- в электронном виде на “ CD-R (DVD-R)” дисках в количестве 2-х экземпляров – текстовые документы в формате “pdf”, соответствующие графические материалы в формате “pdf” и “dwg”, в том числе файлы ЦММ формата “OBX” для платформ “CREDO III”, либо файлы в формате “ifc”; а также весь отчет одним файлом в формате “pdf” с графическими приложениями (со всеми соответствующими подписями и печатями).

Сроки выполнения работ: по согласованному графику.

Приложения к заданию: схема с границами работ (приложение № 1).

Главный инженер проекта

К.В. Якимович тел. 3615327

Начальник ОГПиТ

М.П. Григорук тел. 3755210



Начальник ОЭ

Д.Д. Дмитриченко тел. 3749126

Главный специалист ПТО

А.А. Кожушко тел. 3515433

тел.

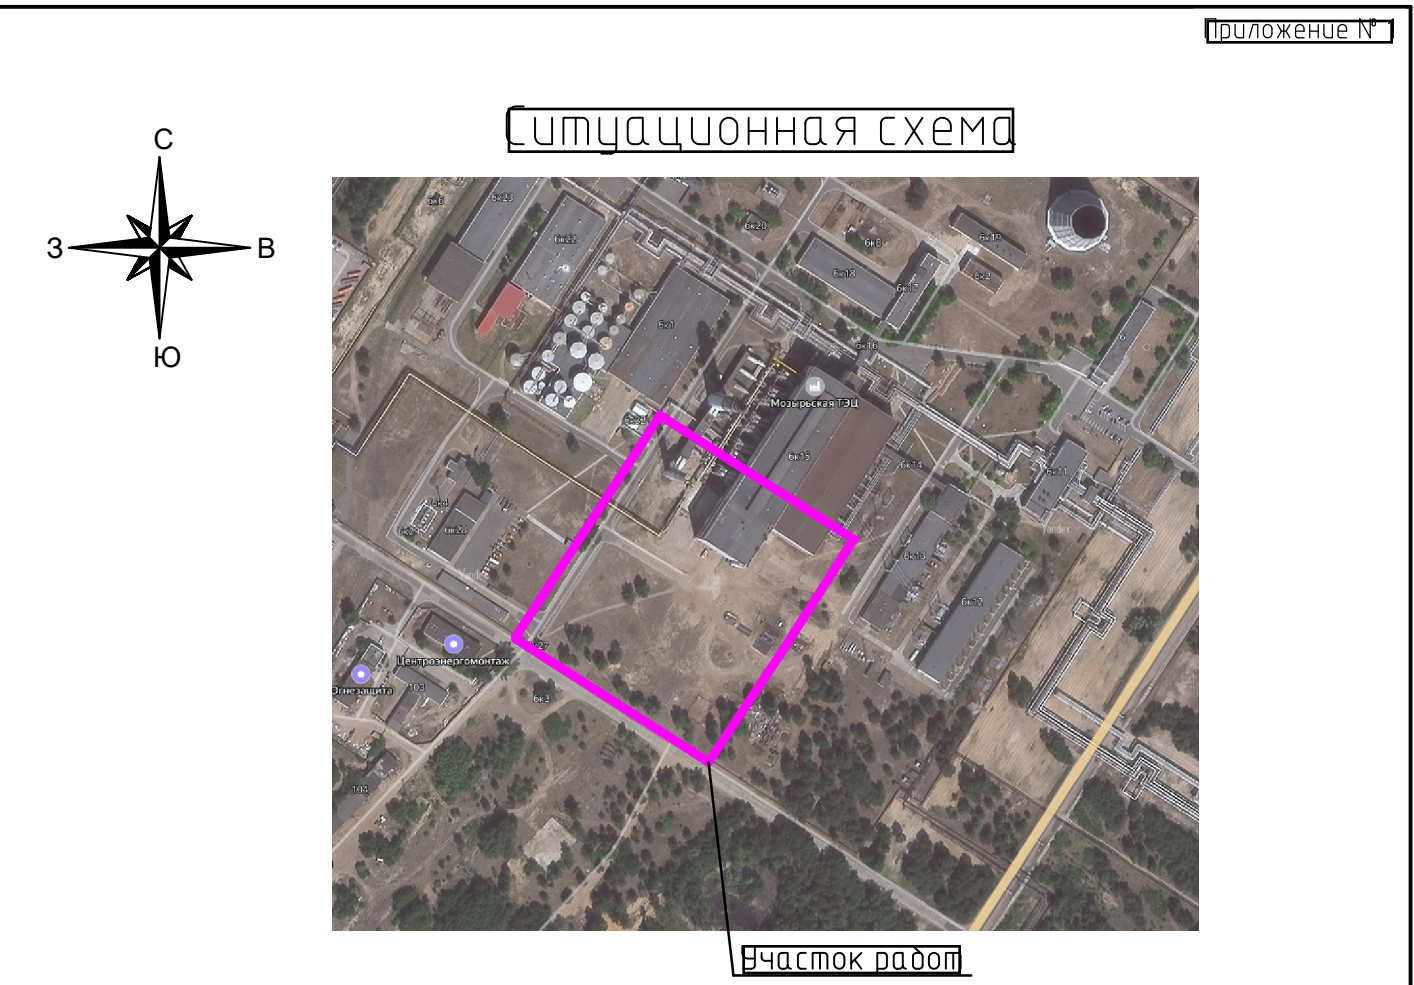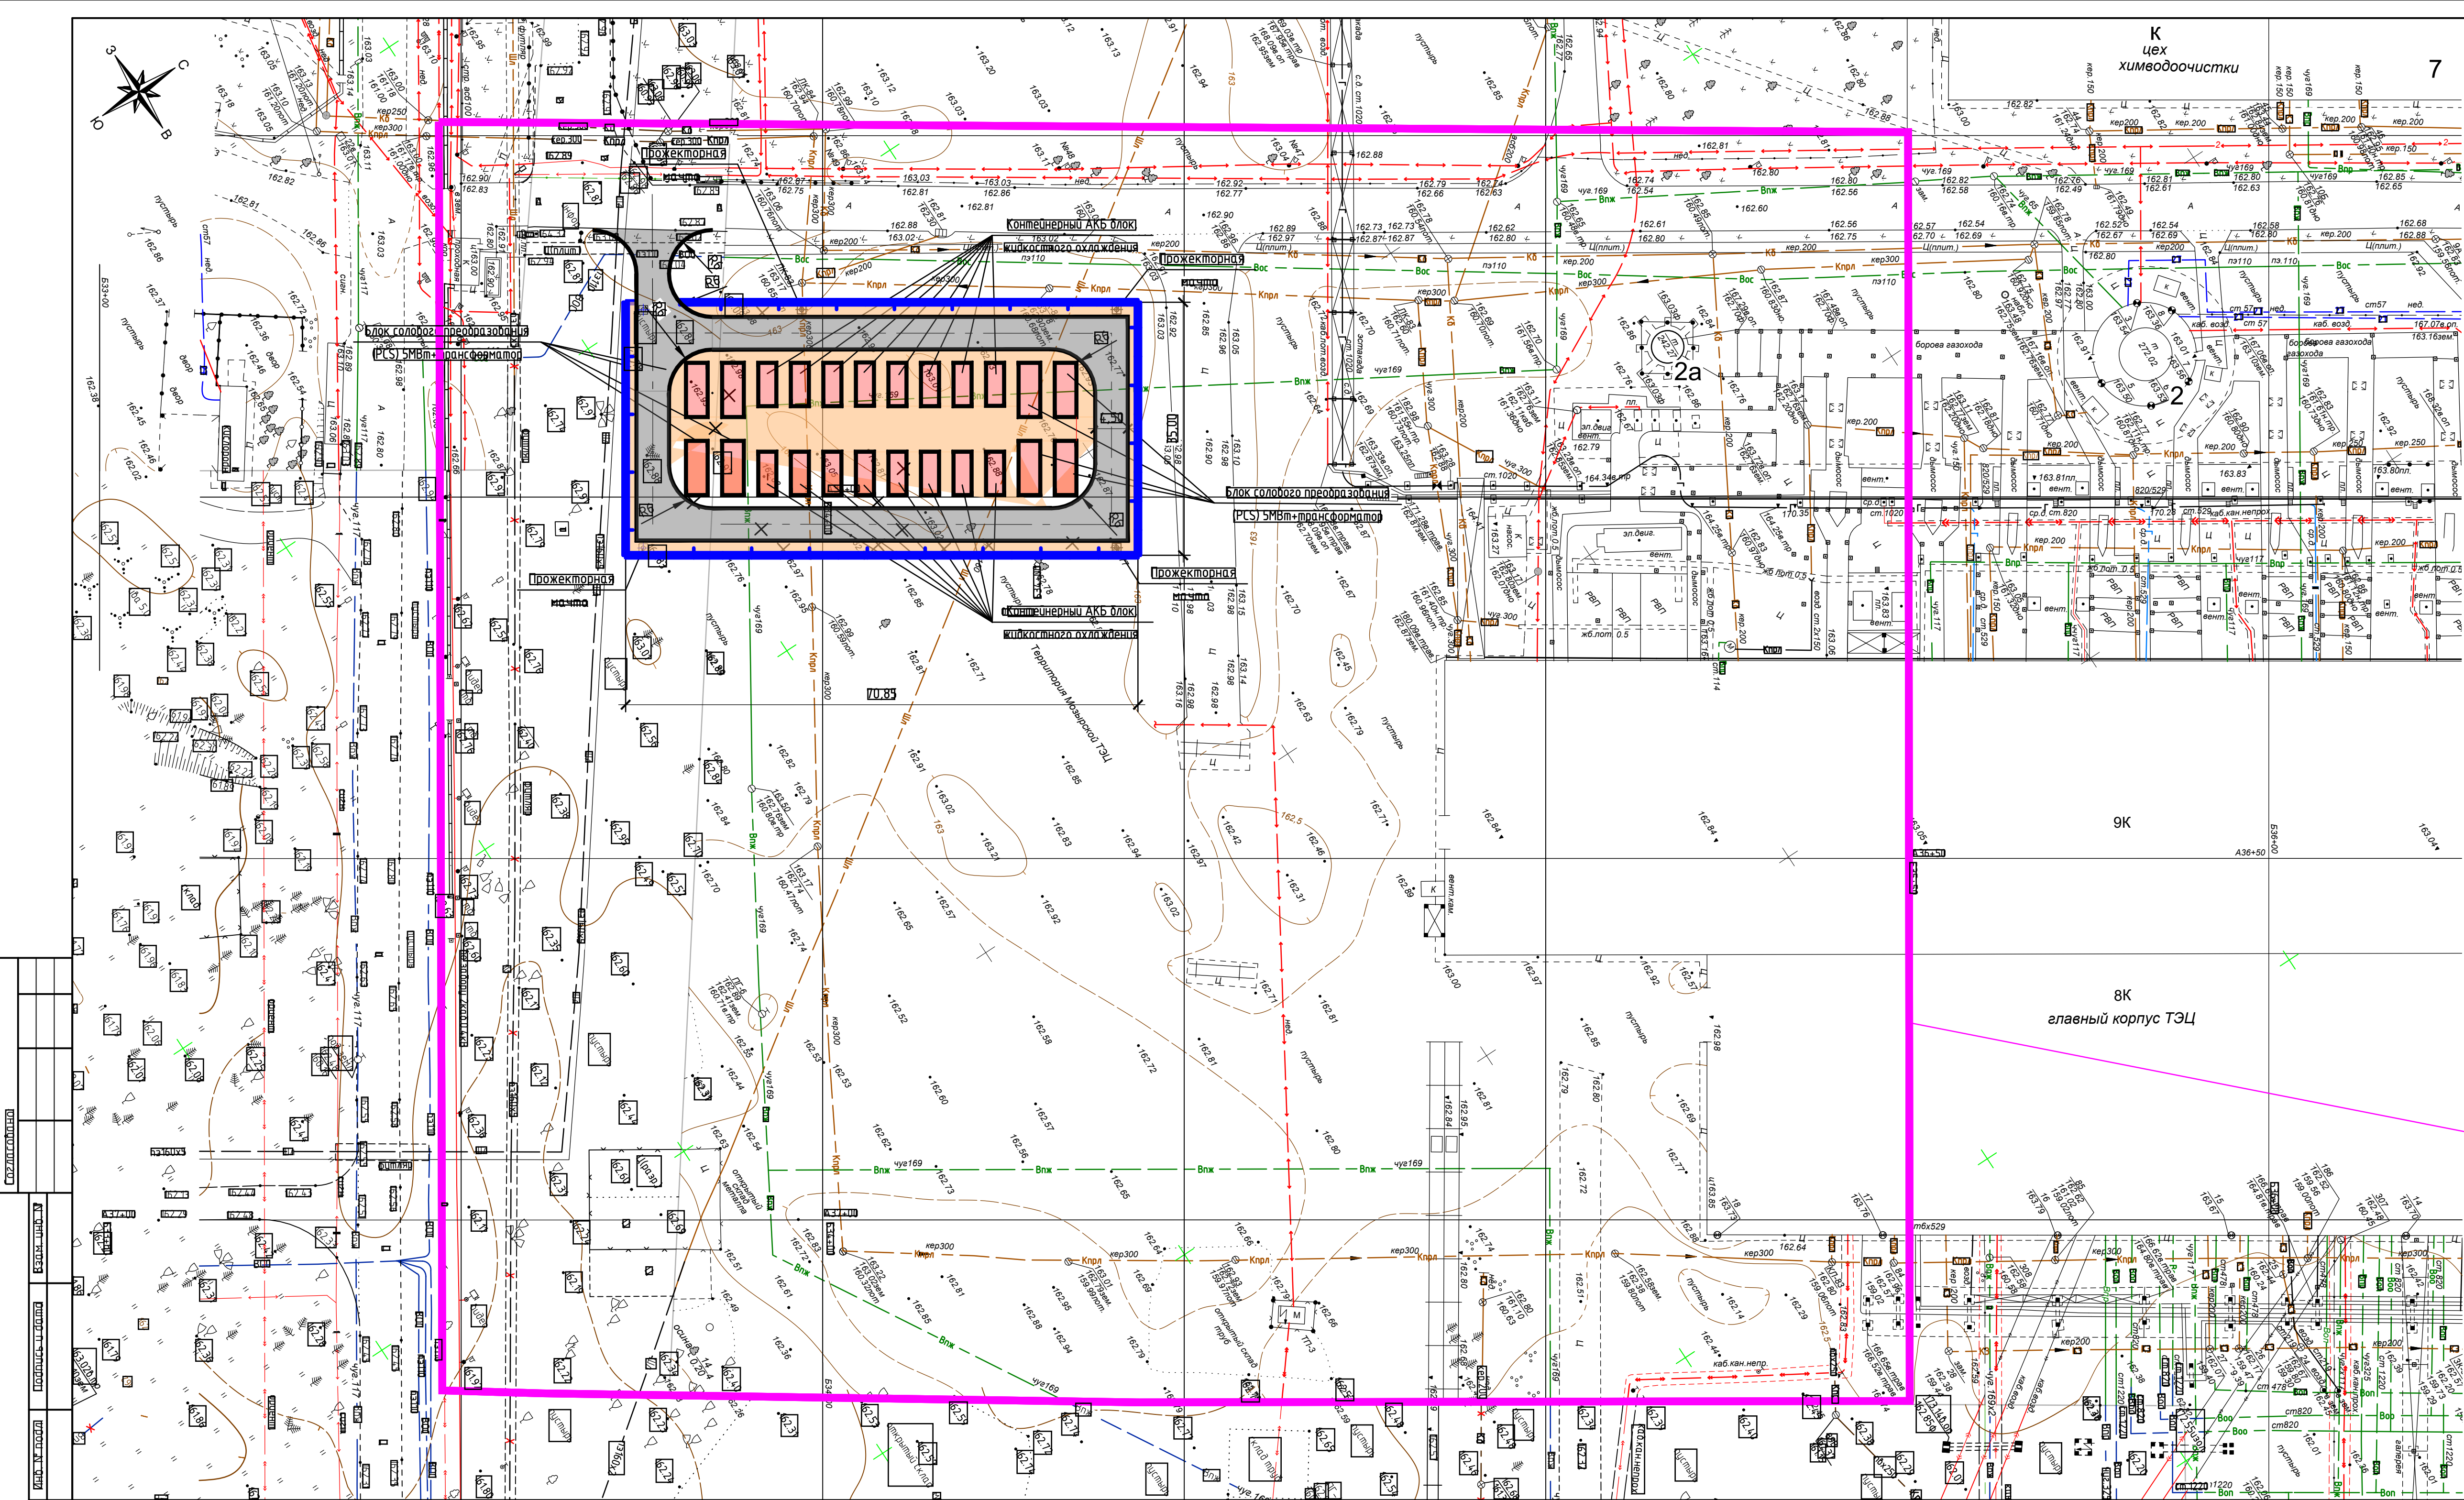

Экспликация зданий и сооружений

Таблица		Координаты	
№	Наименования	квдрат	Примечания
ИД	сетки		
1	Лобный корпус		существующий
0	Лымолая труба Н=110 м с дымоходом		существующая
23	Лымолая труба ремонтная, Н=80 м		существующая
1	Химводоочистка		существующая

Условные обозначения

Обозначения	Примечания
	Проектируемое ограждение
	Проектируемые здания и сооружения
	Проектируемый проезд из цементобетонного покрытия с БР 100/30/15
	Проектируемое благоустройство
X	Лемонтный

раница работ
S = 3,6 га

ИЗДА	КОЛОН	ЛИСТ	Ч.ЛОД	ПОДПИСЬ	ДАТА	Возведение установки электрохимического накопителя электрической энергии для резервирования собственных нужд филиала «Мозырская ТЭЦ» РП «Гомельэнерго» по адресу: Гомельская обл. Мозырский р-н. Михалковский с/с. 6. близки в Митыки		
ИСП.ИТД	КОЖИШКО		03.26					
ИИ	АКЦИОНА		03.26			Задания на инженерно-геодезическую съемку		
Масштаб: 1:1500						РП «Гомельэнерго» Минск, Беларусь		