

УТВЕРЖДАЮ

И.о. первого заместителя директора –
главного инженера

Заместитель главного инженера
по электротехнической части

РУП «Белнипизэнергопром»

А.Е.Сивицкий

« 27 » марта 2026 года

ТЕХНИЧЕСКОЕ ЗАДАНИЕ **на производство инженерно-геологических изысканий**

Наименование объекта: «Возведение установки электрохимического накопителя электрической энергии для резервирования собственных нужд филиала «Мозырская ТЭЦ» РУП «Гомельэнерго» по адресу: Гомельская обл., Мозырский р-н, Михалковский с/с, 6, вблизи д. Митьки.

Проектная организация: РУП «Белнипизэнергопром».

Местоположение объекта: Гомельская область, Мозырский район, Михалковский с/с.

Класс сложности объекта – первый класс сложности (К-1).

Стадия проектирования – строительный проект.

Инженерно-геологические изыскания выполняются в соответствии с требованиями **СН 1.02.01-2019** для получения данных о геологическом строении, составе, состоянии, свойствах грунтов и гидрогеологических условиях участка строительства.

Технические характеристики проектируемого сооружения

№ п/п	Наименование сооружения	Тип фундамента	Глубина заложения, м	Нагрузка.
1	Контейнеры с оборудованием	Плитный	2-3	40 кН/м ²
2	Прожекторные мачты	Столбчатый	2-3	300 кН
3	Электротехническая эстакада	Столбчатый	2-3	300 кН

Основные и дополнительные требования к изысканиям:

- в отчете привести нормативные и расчетные значения прочностных и деформационных характеристик грунтов (c , ϕ , E , R_0);
- расчетные значения привести с доверительной вероятностью $\alpha=0,85$, $\alpha=0,95$;
- определить степень коррозионной агрессивности грунтов к бетону и стали;

- определить коэффициент фильтрации грунтов;
- глубину сезонного промерзания привести по актуальным данным наблюдений региональных метеостанций, а при их отсутствии рассчитать по формуле 2 п.6,5 П9-2000 к СНБ 5.01.01-99. Значения суммы отрицательных средних месячных температур принять по СНБ 2.04.02-2000 (Изменение №1);
- разрешения на производство изысканий получает изыскательская организация;
- регистрация инженерно-геологических изысканий в фонде материалов изысканий республиканского уровня выполняется изыскательской организацией;
- время, место и условия безопасного проведения инженерно-геологических изысканий должны быть согласованы изыскательской организацией с организацией, в ведение которых находится территория и сооружения.

Перечень отчетных материалов: 3 экз. на бумаге – пояснительная записка с графическими приложениями и 2 экз. на CD – электронная версия (текстовые документы в формате doc, графические – dwg, а также весь отчет одним файлом в формате pdf с подписями и приложениями).

Сроки выполнения работ: по согласованному графику.

Приложения к заданию: план участка работ (приложение № 1).

Главный инженер проекта  **К.В.Якимович** тел. 3745636



Начальник отдела АСО  **В.В. Дановский** тел. 3645278

Главный специалист ПТО  **Р.В.Талеев** тел. 3526984

От организации-исполнителя

Ф.И.О.

тел.

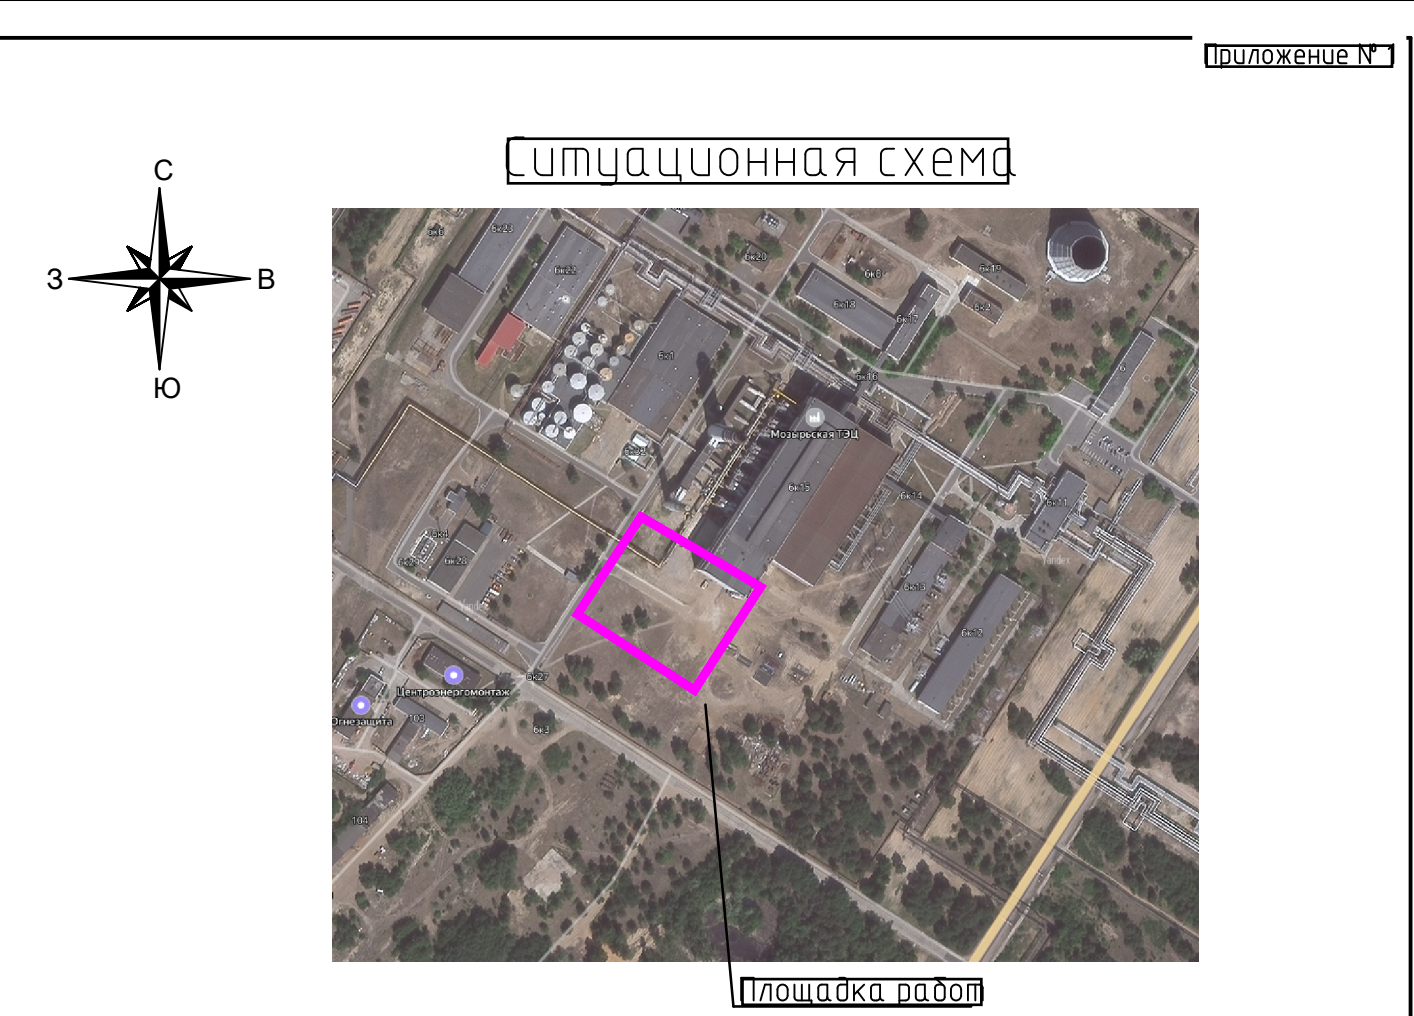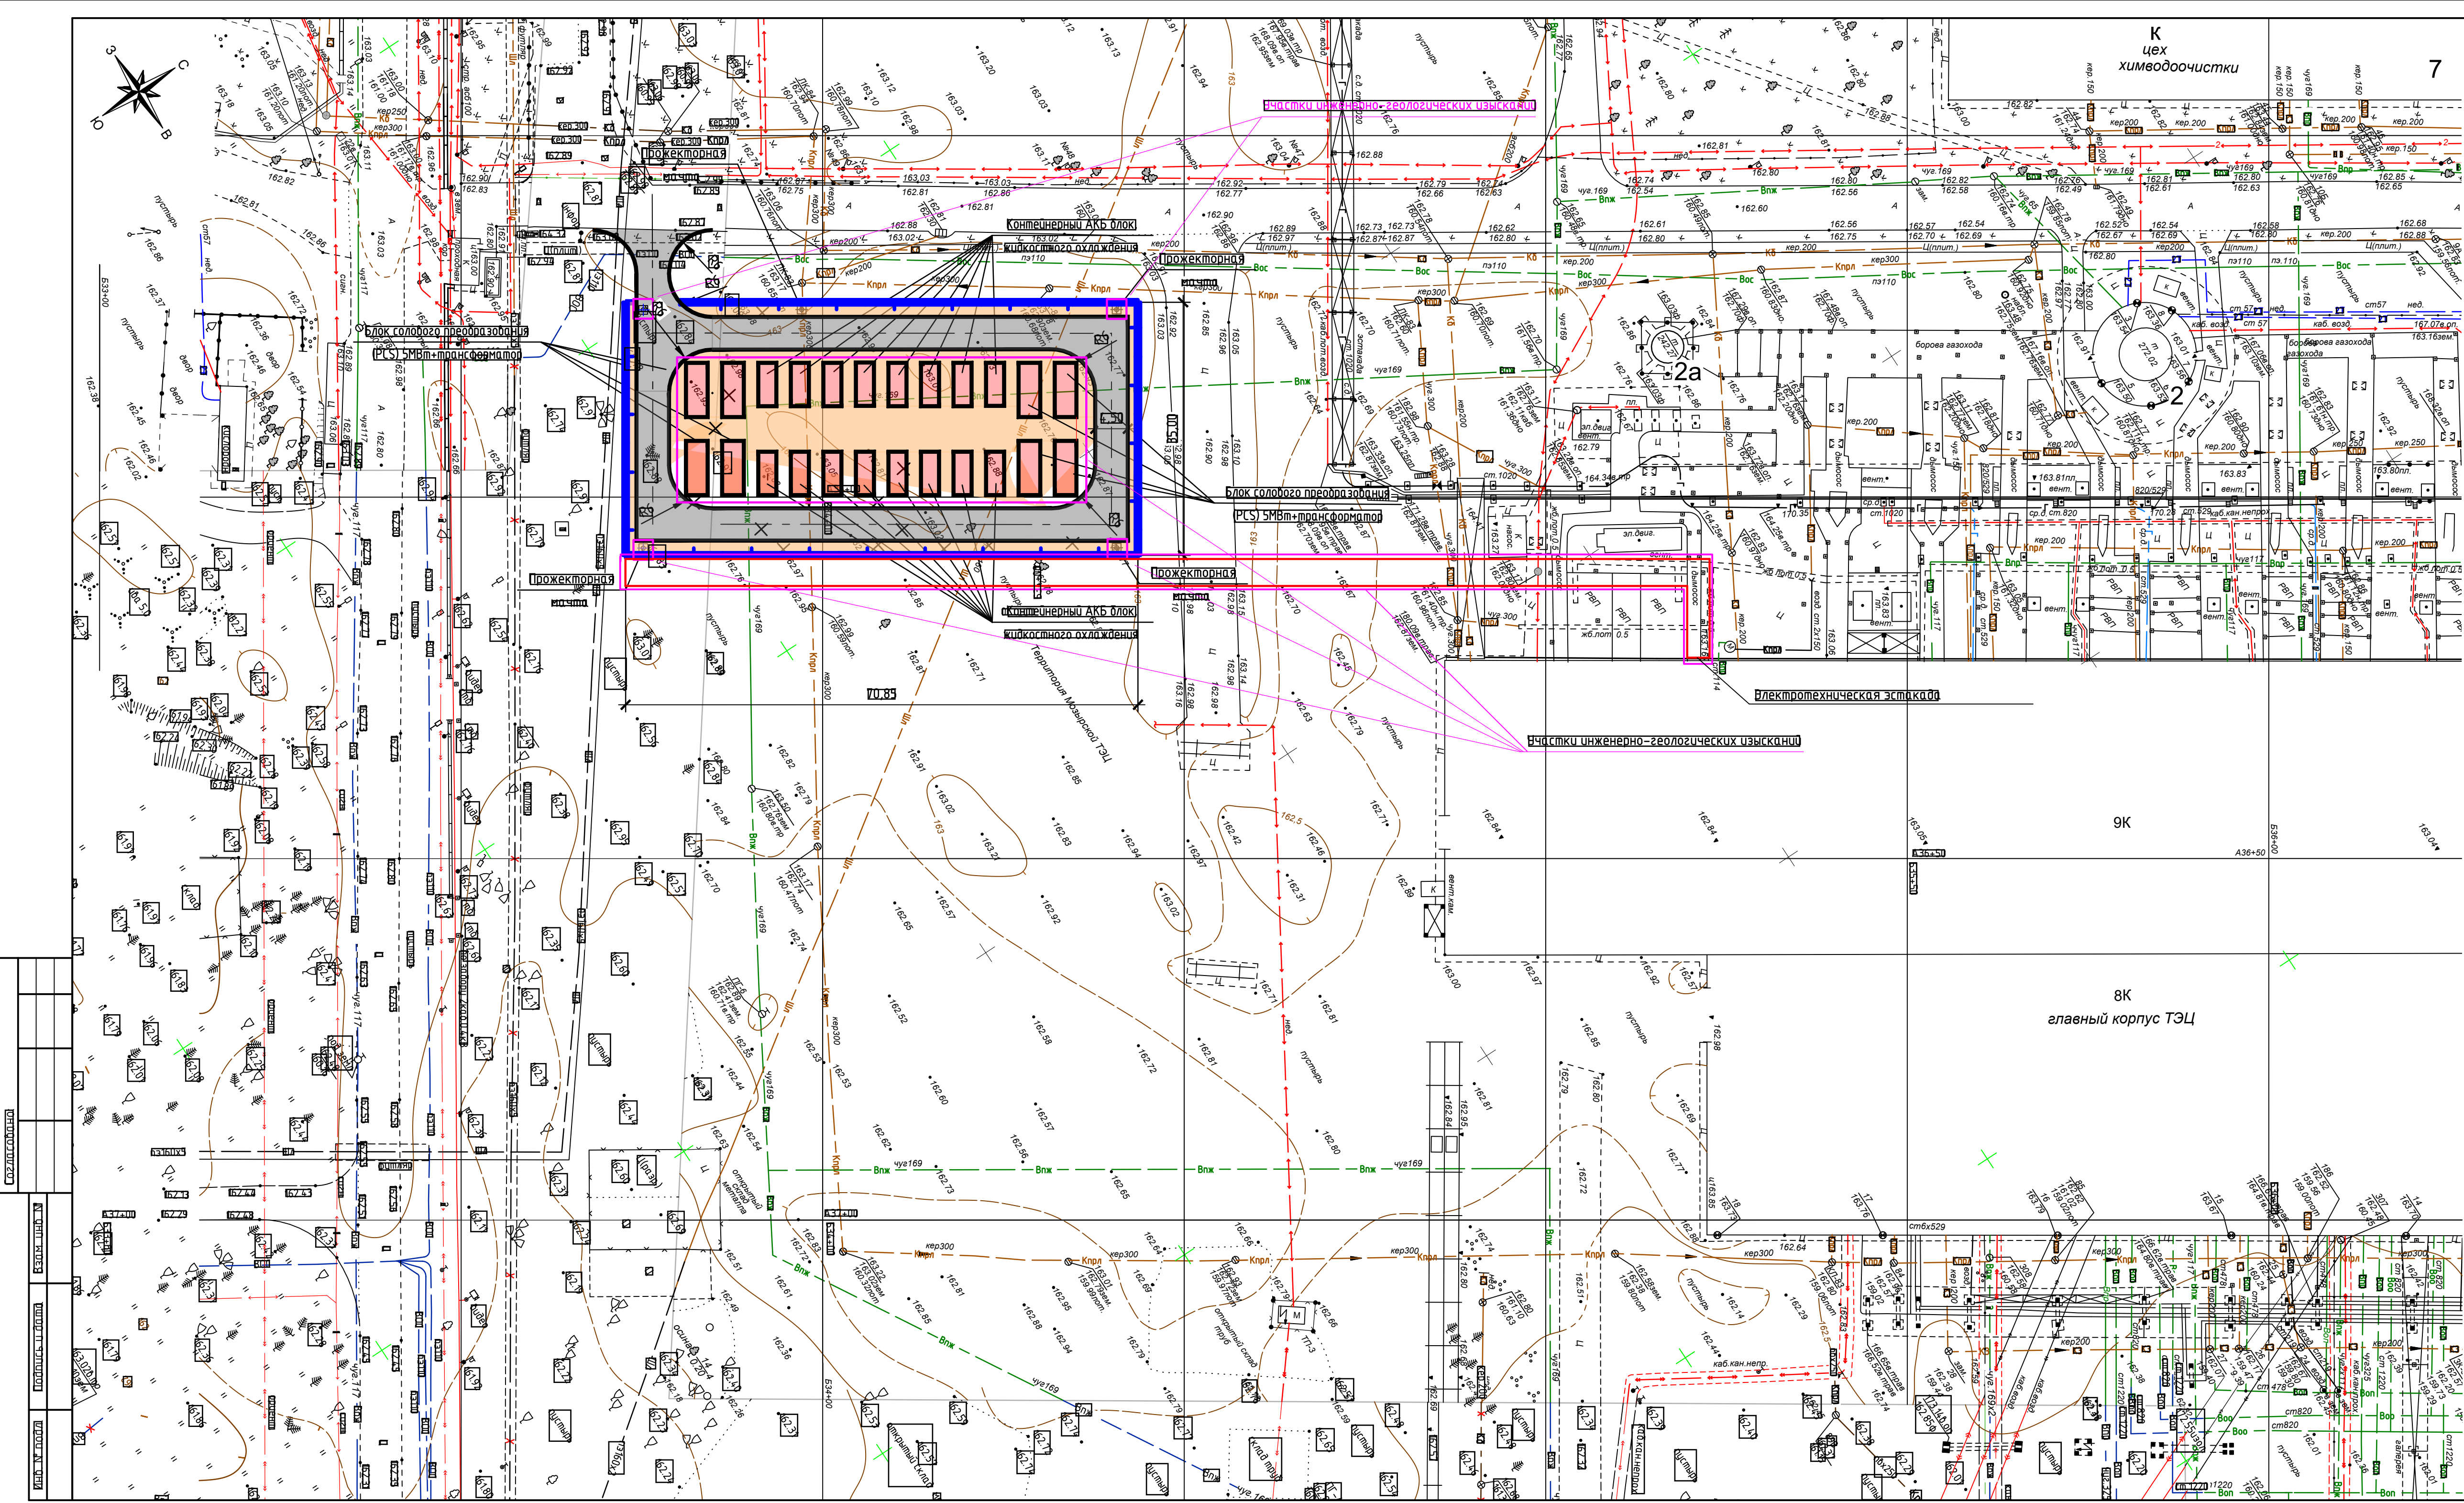

Экспликация зданий и сооружений

Таблица		Координаты	Примечания
Номер	Наименования	квартала	
1	Ладный корпус		Существующий
2	Лымолая труба Н=110 м с дымоходом		Существующий
2а	Лымолая труба ремонтная, Н=80 м		Существующий
3	Химводоочистка		Существующий

Словные обозначения

Обозначения	Примечания
	Проектируемое ограждение
	Проектируемые здания и сооружения
	Проектируемый проезд из цементобетонного покрытия с БР 100/30/15
	Проектируемое благоустройство
X	Ремонтный

				Разведение установки электрохимического накопителя электрической энергии для резервирования собственных нужд филиала «Мозырская ТЭЦ» РП «Гомельэнерго» по адресу: Гомельская обл., Мозырский р-н, Михалковский с/с, 6, близ д. Митышки		
ИЗМ.	КОЛЕС.	ЛИСТ	№ док.	Подпись	Дата	
ИСП. ПИ	ИСП. ПИ	ИСП. ПИ	ИСП. ПИ	ИСП. ПИ	ИСП. ПИ	
ИП	ИП	ИП	ИП	ИП	ИП	
				Забавина на инженерно-геологических изысканиях		
				Масштаб: 1:1500		
				РП «Гомельэнерго» Минск, Беларусь		