

УТВЕРЖДАЮ

Первый заместитель директора –
главный инженер
РУП «Белнипиэнергопром»



С.В. Перцев

« » июня 2026 года

ЗАДАНИЕ

на инженерно-геологические изыскания

1. Наименование объекта: «Реконструкция теплосети ТМ-3 надземной прокладки от ТК-0302 до секционирующих задвижек №3, №4 на эстакаде ТМ-3 (за озером) в г. Лида».

2. Класс сложности объекта – второй класс сложности (К-2).

Сведения о намечаемых видах изыскательских работ: инженерно-геологические изыскания.

Местоположение объекта: Гродненская область, г. Лида, ул. Достоевского.

Данные о назначении и габаритах проектируемых зданий и сооружений с указанием места их размещения: временная дорога, протяженность дороги – 100 м.

3. Проектная организация: РУП «Белнипиэнергопром».

4. Наименование организации, выполнявшей ранее инженерно-геодезические изыскания: актуальной информации не имеется.

5. Стадия проектирования – строительный проект.

5.1. Особые и дополнительные требования к производству изысканий:

- в отчете привести нормативные и расчетные значения прочностных и деформационных характеристик грунтов (с, ф, E,) коэффициент фильтрации;
- расчетные значения привести с доверительной вероятностью $\alpha=0,85$, $\alpha=0,95$;
- определить степень коррозионной агрессивности грунтов к бетону;
- глубину сезонного промерзания привести по актуальным данным наблюдений региональных метеостанций, а при их отсутствии рассчитать по формуле 2 п.6,5 П9-2000 к СНБ 5.01.01-99. Значения суммы отрицательных средних месячных температур принять по СНБ 2.04.02-2000 (Изменение №1);
- инженерно-геологические изыскания выполнять после получения новой топоъемки с нанесёнными контурами проектируемых сооружений;
- разрешения на производство изысканий получает изыскательская организация;

- регистрация инженерно-геологических изысканий в фонде материалов изысканий республиканского уровня выполняется изыскательской организацией;
- время, место и условия безопасного проведения инженерно-геологических изысканий должны быть согласованы изыскательской организацией с организацией, в ведение которых находится территория и сооружения с составлением проекта производства работ.

5.2. Требования по обеспечению контроля качества при выполнении инженерно-геологических изысканий: работы выполнить при соблюдении требований нормативно-технических документов на инженерно-геологические изыскания для строительства.

5.3 Требования к составу, форме и формату предоставления отчетных материалов:

- предоставить на бумаге в количестве 3-х экземпляров – технический отчет и графические приложениями (с соответствующими подписями и печатями);
- графические материалы изысканий выполнить в цвете;
- предоставить в электронном виде на “CD-R” дисках в количестве 2-х экземпляров – текстовые документы в формате “pdf”, соответствующие графические материалы в формате “pdf” и “dwg”, в том числе файлы ЦММ формата “OBX” для платформ “CREDO III”, либо файлы в формате “ifc”; а также весь отчет одним файлом в формате “pdf” с графическими приложениями и подписями.

5.4 Сроки выполнения работ – по согласованному графику.

– **Перечень ТНПА, в соответствии с требованиями которых следует выполнять инженерно-геодезические изыскания - СН 1.02.01-2019 «Инженерные изыскания для строительства».**

6. Приложение к заданию: схема участка работ (приложение № 1).

Главный инженер проекта


М.В.Панькова тел. 2725994

Главный специалист ПТО

Р.В.Талеев тел. 3526984

От организации-исполнителя

тел.
Ф.И.О.

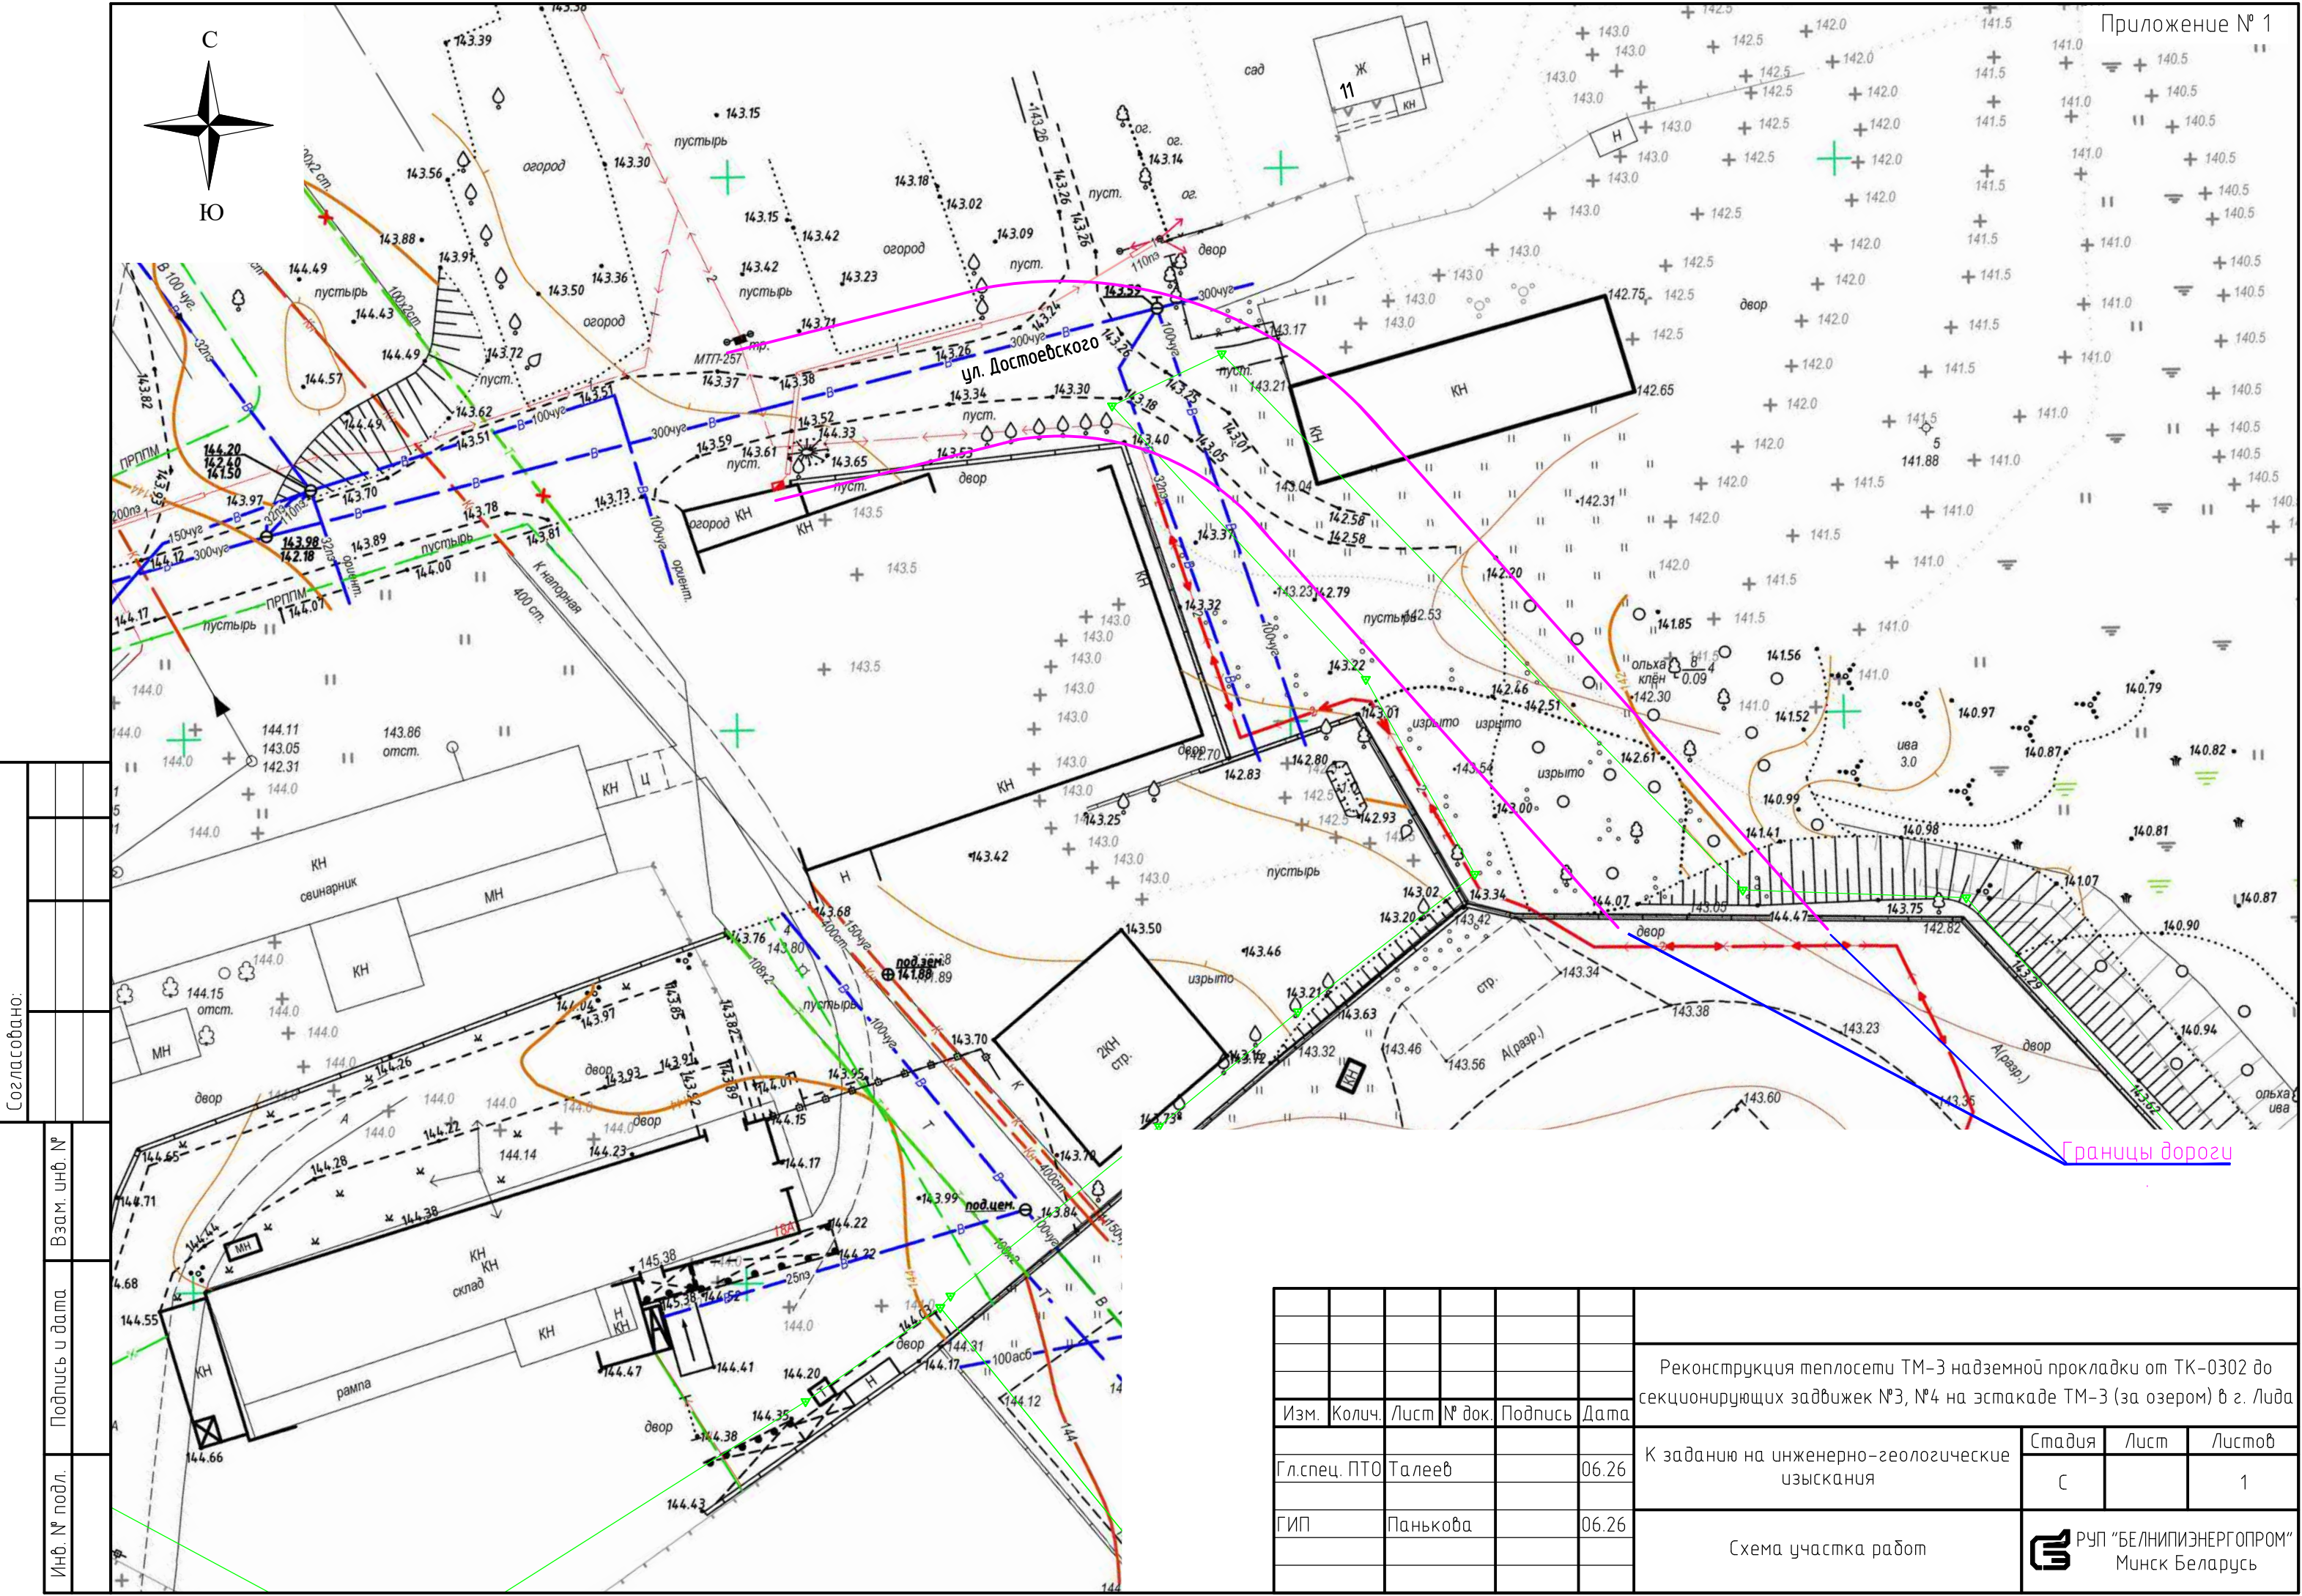

Согласовано:

Инв. № подл.	Подпись и дата	Взам. инв. №			

						Реконструкция теплосети ТМ-3 надземной прокладки от ТК-0302 до секционирующих задвижек №3, №4 на эстакаде ТМ-3 (за озером) в г. Лида			
Изм.	Колич.	Лист	№ док.	Подпись	Дата				
Гл. спец. ПТО		Талеев			06.26	К заданию на инженерно-геологические изыскания	Стадия	Лист	Листов
							С		1
ГИП		Панькова			06.26	Схема участка работ	 РУП "БЕЛНИПИЭНЕРГОПРОМ" Минск Беларусь		